


OBSERVAÇÕES:

- PROJETO FOI ELABORADO TENDO COMO BASE A NBR 6118;
- CONCRETO C-25, USINADO;
- AÇO CA-50 / CA-60;
- FUNDAÇÃO CALCULADA TENDO EM VISTA O SOLO COM CAPACIDADE DE SUPORTE > 1.50 kgf/cm²;
- DEVERÃO SER EXECUTADAS VERGAS E CONTRA VERGAS EM TODAS AS JANELAS E PORTAS, CONFORME DETALHE APRESENTADO EM PROJETO;
- DEVERÃO SER EXECUTADAS VIGAS CINTAS EM TODAS AS PLATIBANDAS, BEM COMO OS PILARES DEVERÃO TER CONTINUIDADE, PARA EXECUÇÃO DAS PAREDES DAS PLATIBANDAS;
- SERÁ OBRIGATORIO A EXECUÇÃO DO SISTEMA DE DRENAGEM AO LADO DA CONTENÇÃO DE ARRIMO, CONFORME DETALHADO EM PROJETO;
- AS ESTACAS DEVERÃO SER DO TIPO STRAUSS, ATÉ ATINGIREM O PONTO DE NEGA, COM COTA MINIMA DE EXECUÇÃO 5m, PODENDO VARIAR PARA PROFUNDIDADES MAIORES;
- EM CASO DO TERRENO APRESENTAR NÍVEL DE ÁGUA NO INTERIOR DAS ESTACAS AS MESMAS DEVERÃO SER CONCRETADAS COM AUXILIO DE TUBOS
- A ARMADURA DAS ESTACAS DEVERÁ SER DO TIPO TRELICADA COM 308mm e ESTRIBO DE Ø5mm C/ 20cm;
- AS VIGAS EM BAIXO DAS PAREDES EXISTENTES, NÃO DEVERÃO SER EXECUTADAS, TODAVIA OS PILARES NOVOS DEVERÃO SER DEVIDAMENTE ENGASTADOS NAS PAREDES E VIGAS EXISTENTES, COM A ARMADURA INTERNA AO VIGAMENTO EXISTENTE COM PROFUNDIDADE MINIMA DE 50cm;
- TODA E QUALQUER ALTERAÇÃO A PROJETO DEVERÁ PASSAR POR CONSULTA E APROVAÇÃO DA ENGENHEIRA CALCULISTA, CASO ISSO NÃO OCORRA, FICARÁ GARANTIDO O DIREITO DE CANCELAMENTO DA RESPONSABILIDADE TECNICA DA MESMA PELA OBRA;
- EM VÉSPERA DE CONCRETAGEM A ENGENHEIRA DEVERÁ SER CHAMADA PARA VERIFICAÇÃO DA FERRAGEM, AVISAR COM NO MÍNIMO 48H DE ANTECEDÊNCIA;

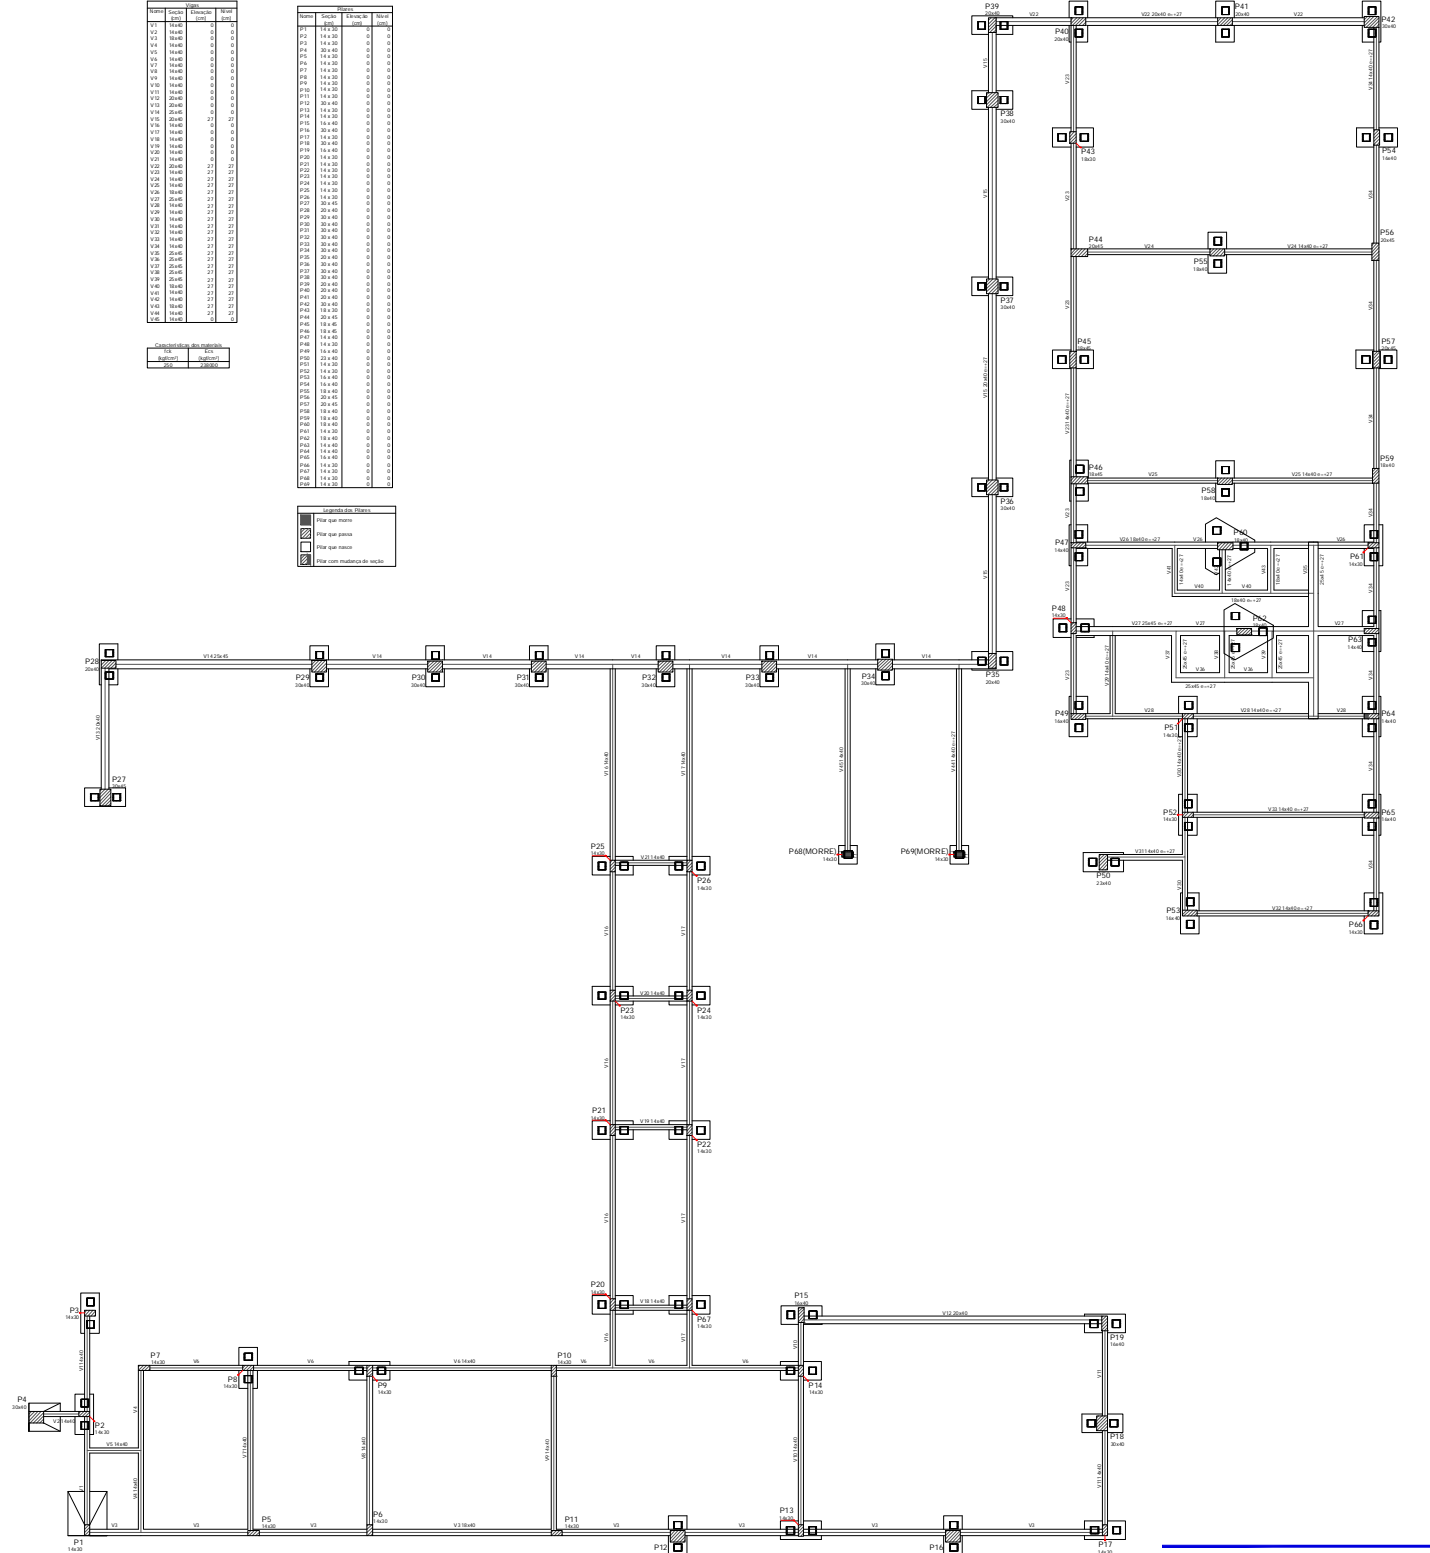

Forma do pavimento baldrame
escala 1:50

Projeto: REFORMA E AMPLIAÇÃO DO GRUPO ESCOLAR DALMO EDSON SFAR
 Preparado por: PREFEITURA MUNICIPAL DE IRINEÓPOLIS

Referência: FORMA DE BALDRAME OBSERVAÇÕES

Projeto: 01
 Estrutural

Indicada: Não
 Assinada: Não
 Data: 10/02/2011


Gabriela Hoek de Souza
