



**PLANTA**  
Escala: 1:100

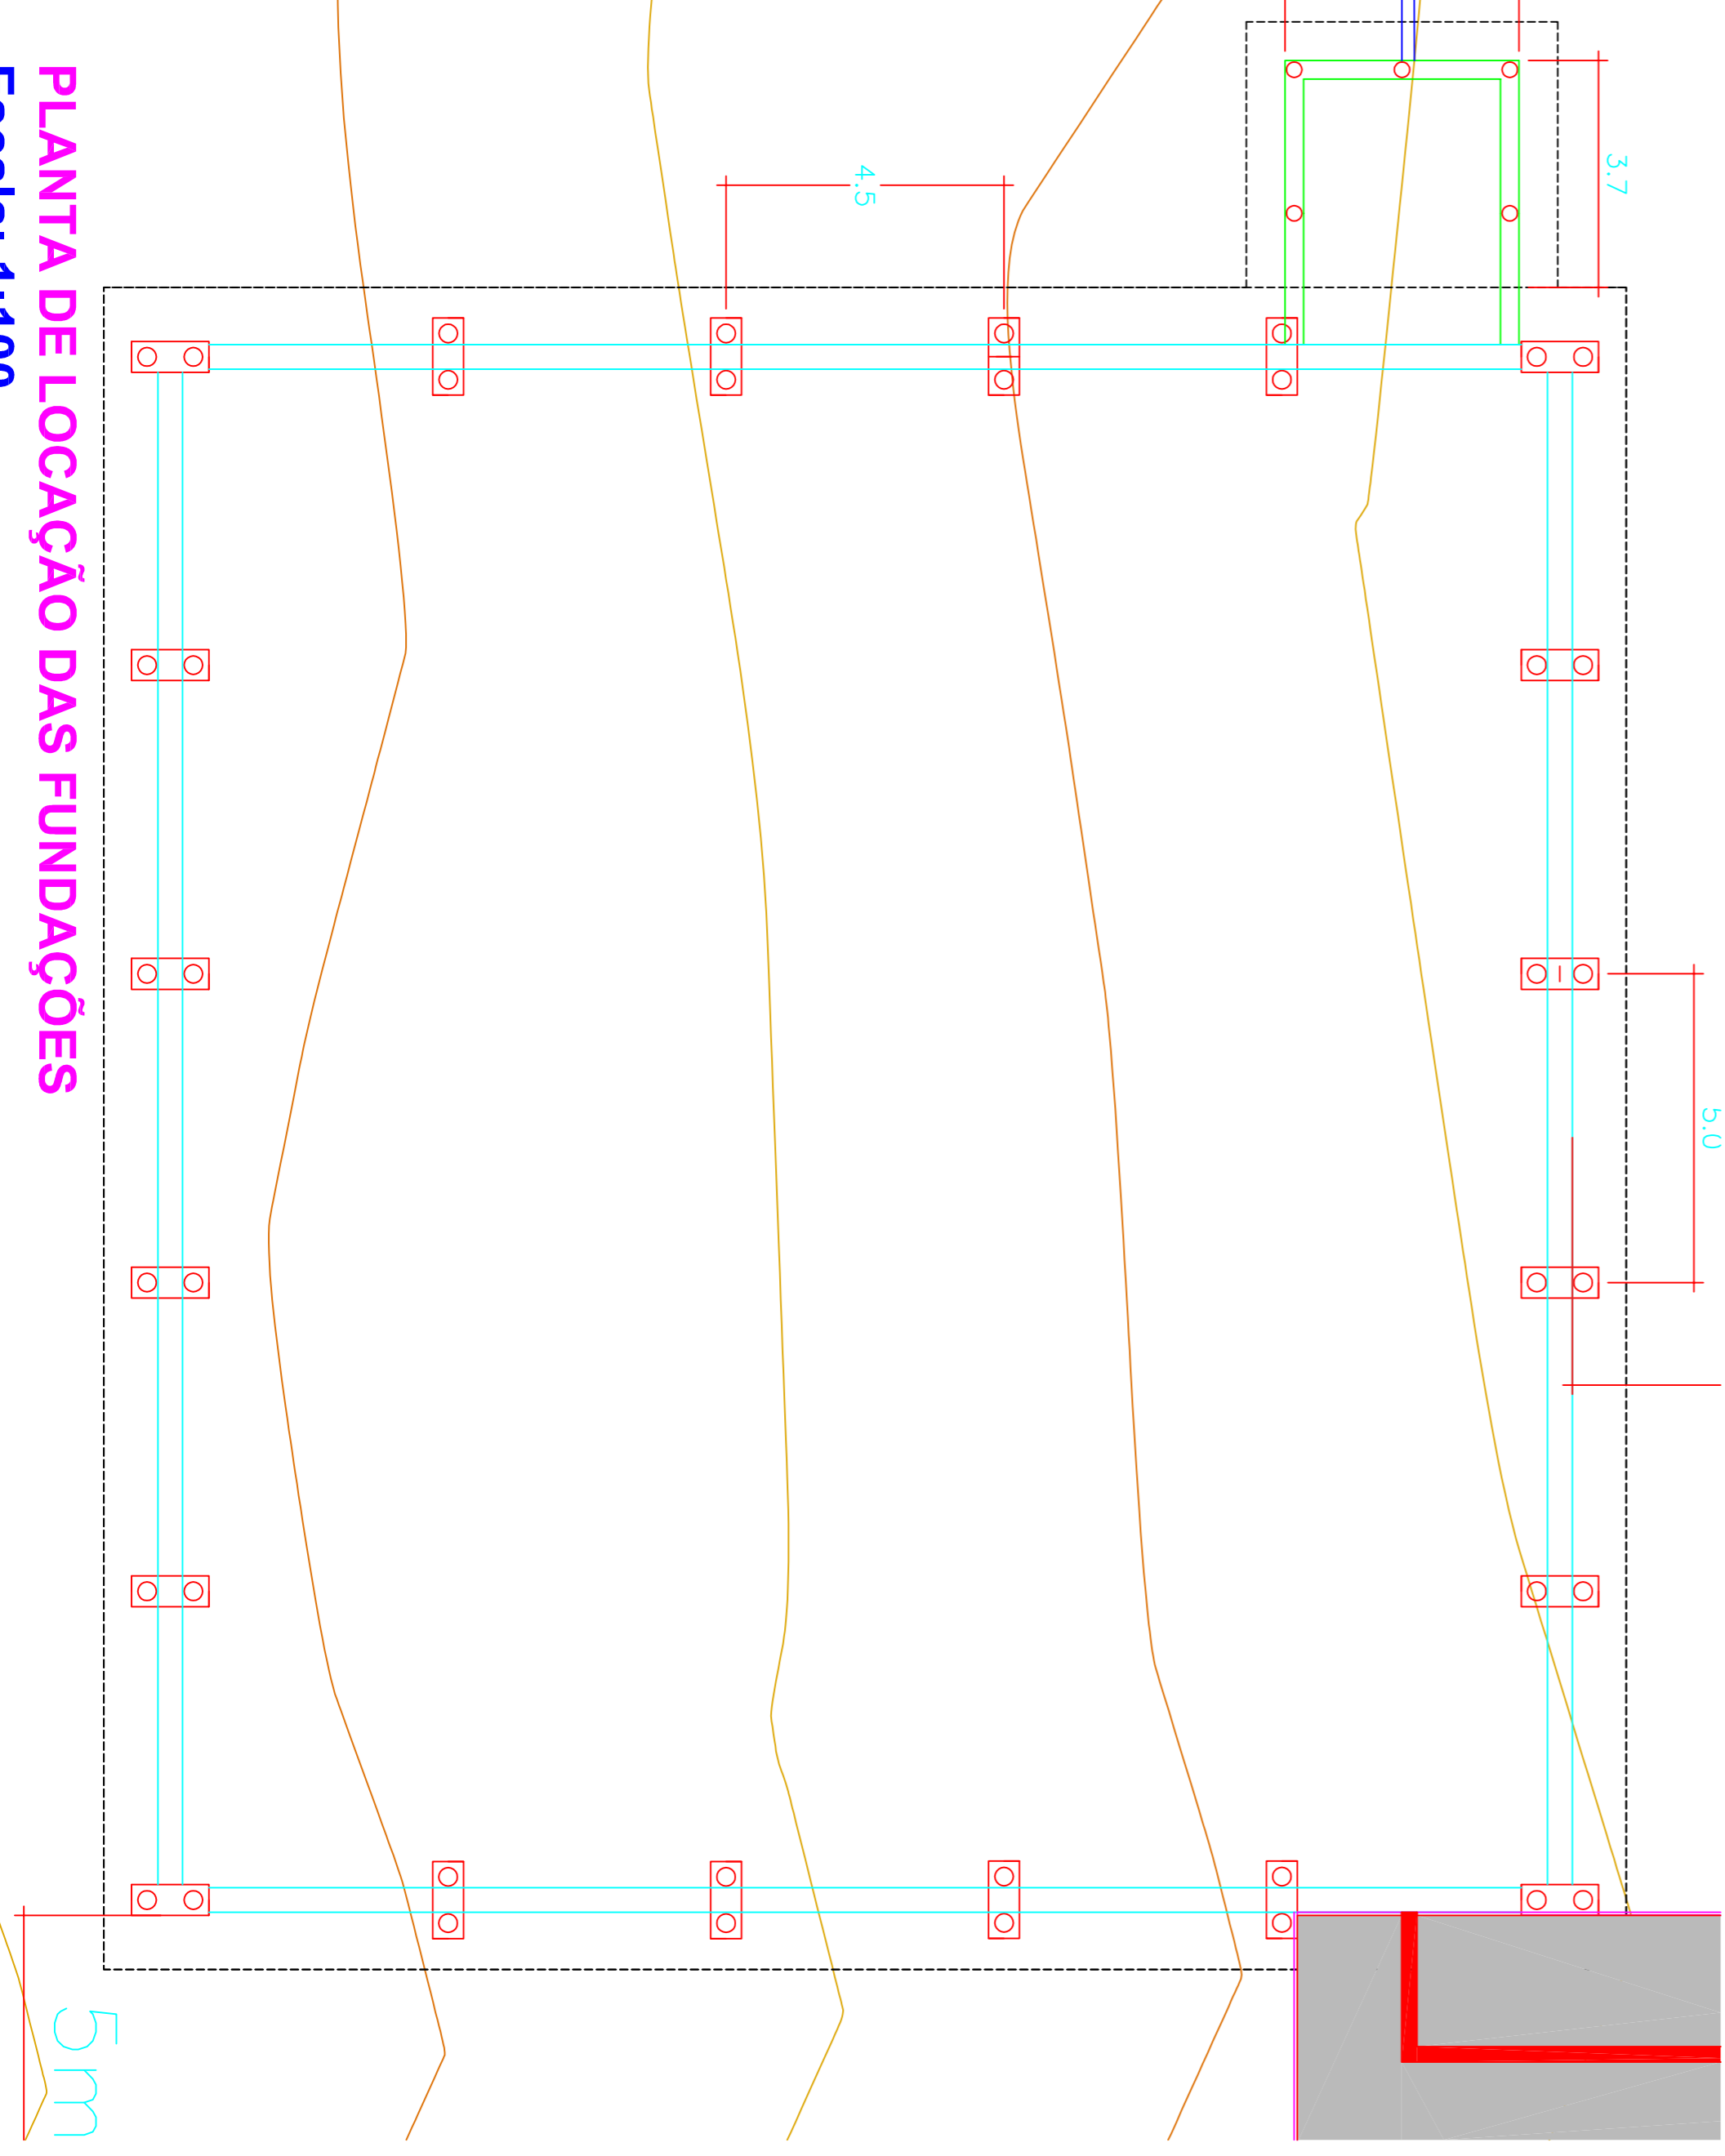

**PLANTA DE LOCAÇÃO DAS FUNDAÇÕES**  
Escala: 1:100

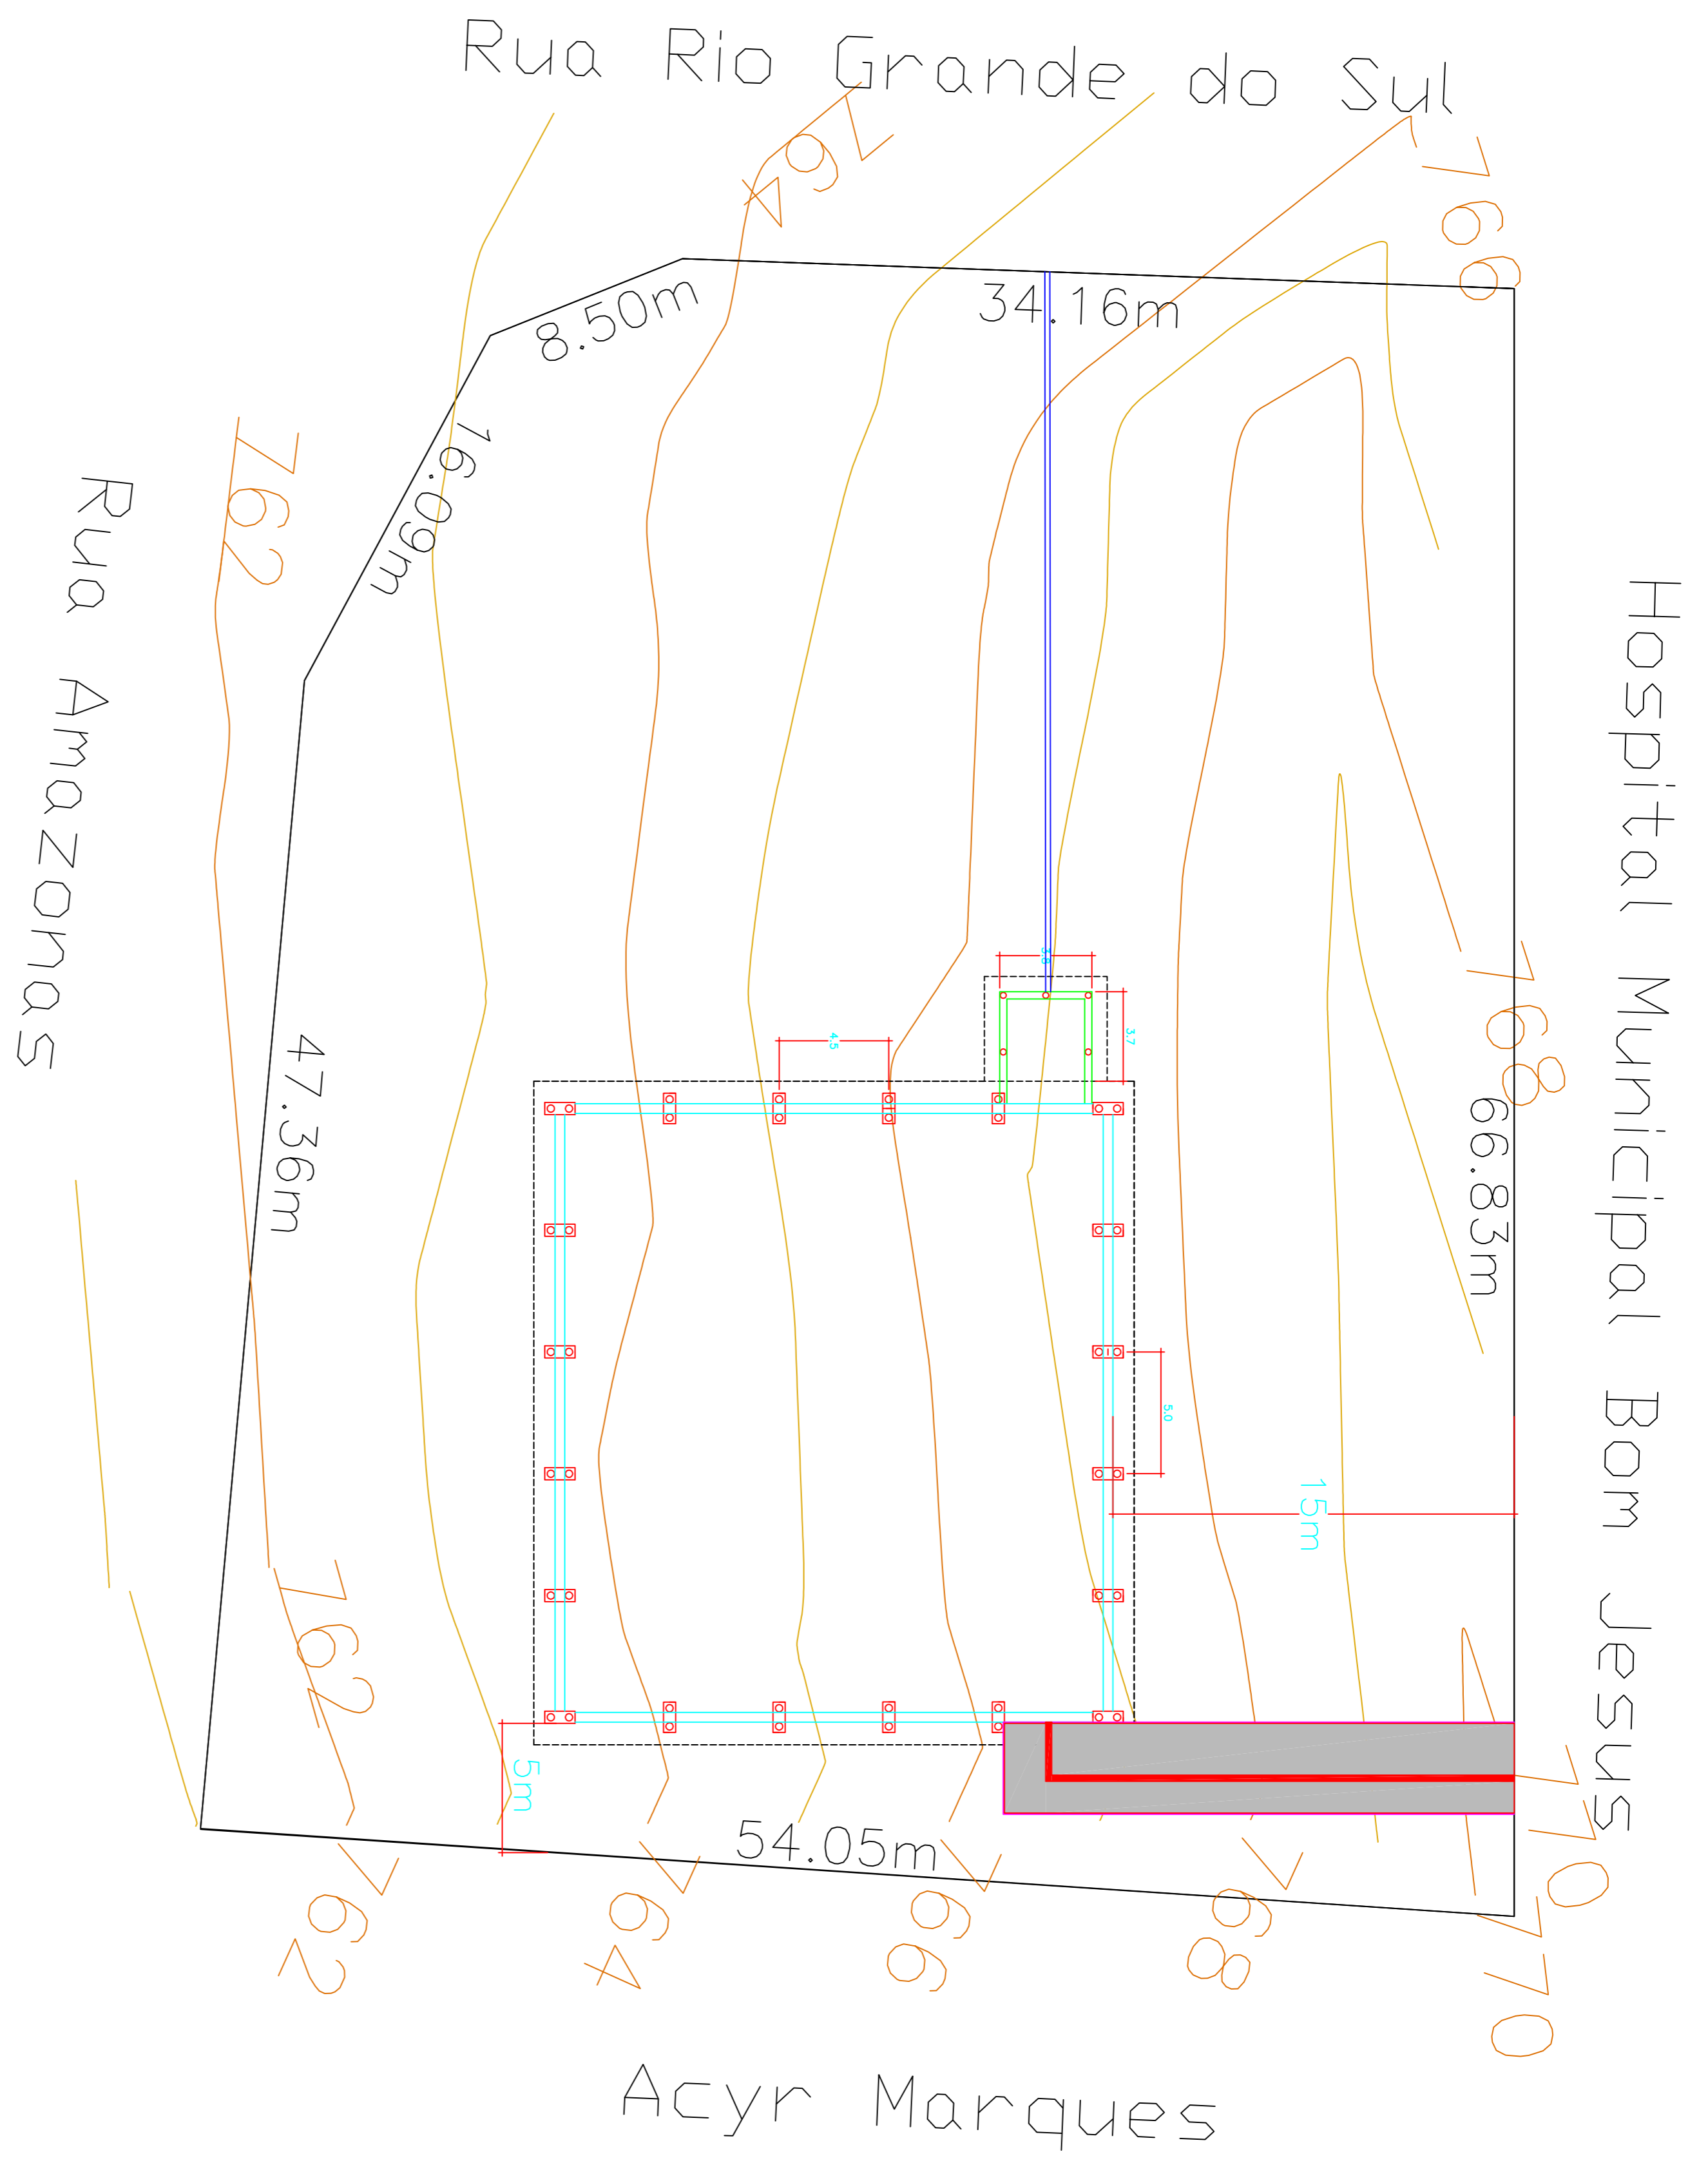

**PLANTA DE LOCAÇÃO DA OBRA**  
Escala: 1:200

<b>PREFEITURA MUNICIPAL DE IRINEÓPOLIS</b>	
<b>DATA:</b> 27/11/2017	<b>OBRA:</b> Patio coberto - Creche N.S. APARECIDA
<b>DESENHO:</b> Eng. Marcelo G. Carvalho	<b>CONTEÚDO:</b> Plantas A = 570 m <sup>2</sup>
<b>ESCALA INDICADA</b>	
<b>FOLHA</b> 01	<b>Eng. Marcelo Giroto de Carvalho</b> CREA 134845-D/PR Visto Crea SC 129199-2

Prefeito Municipal \_\_\_\_\_

Engenheiro Civil \_\_\_\_\_