


PLANTA - GEOMÉTRICO  
Esc.: 1/250

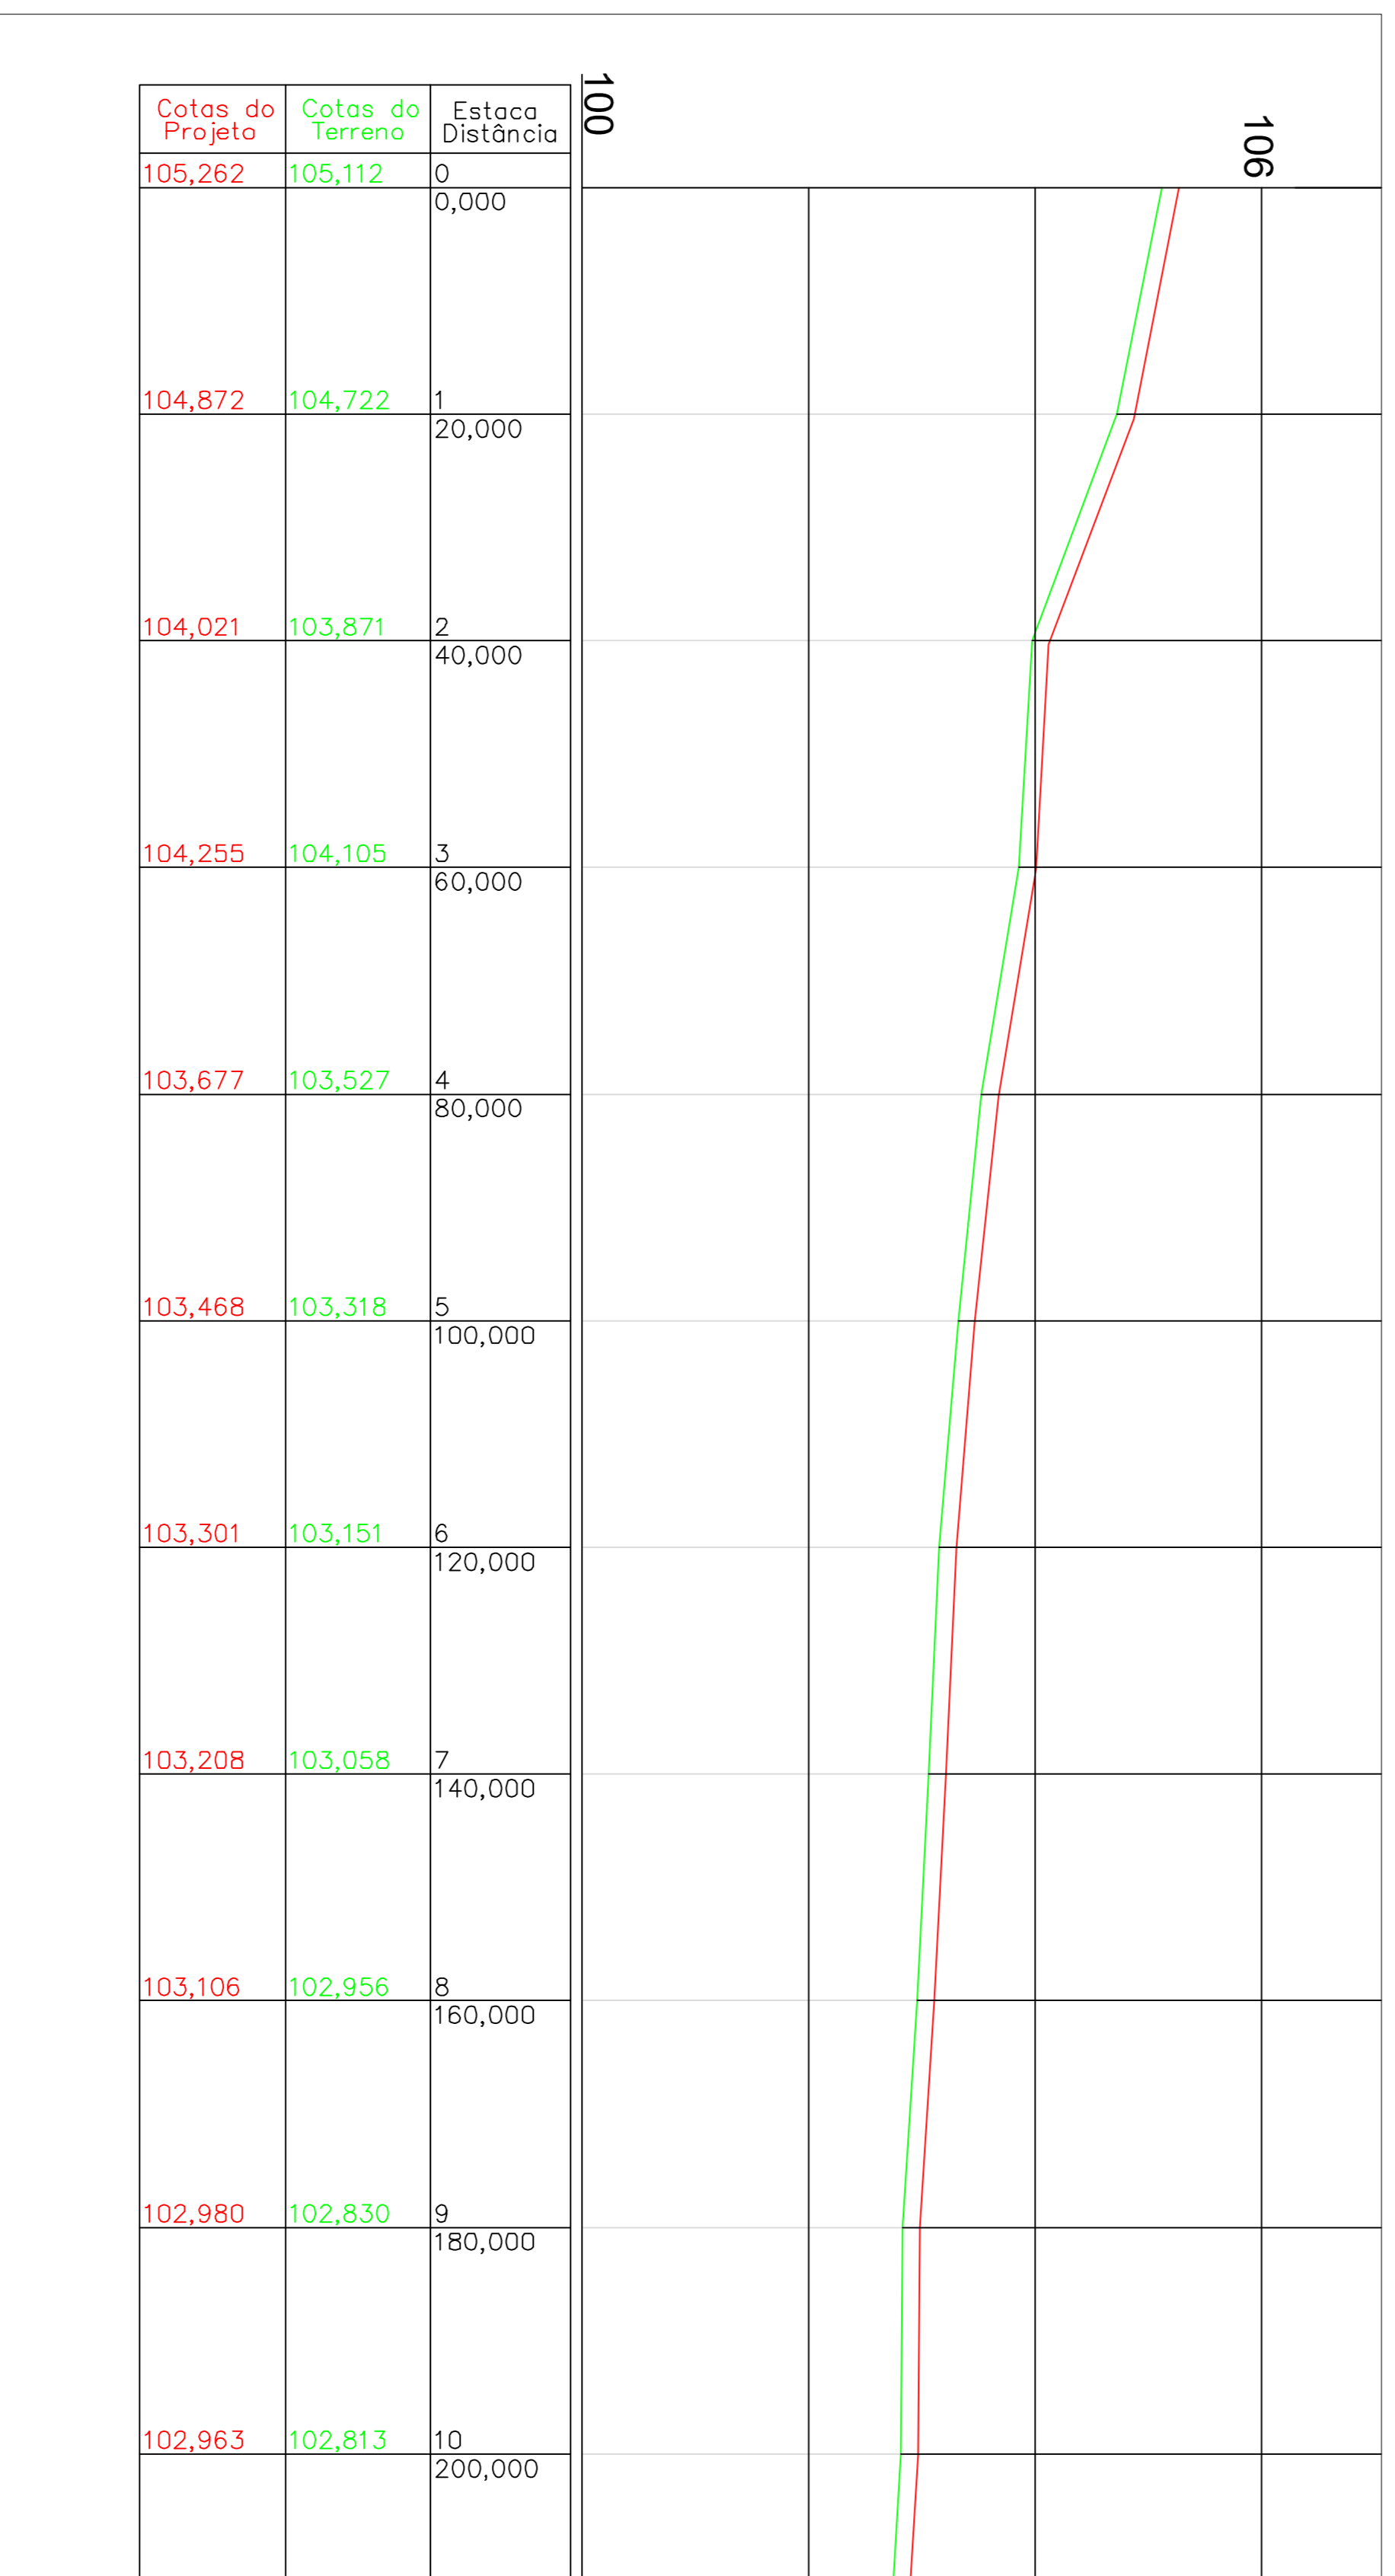

PERFIL LONGITUDINAL - GEOMÉTRICO  
Esc.: 1/250

**TABELA DE CONVENÇÕES**

RIO-RIBEIRÃO-VALO-TALVEGUE

INDICAÇÕES DE EDIFICAÇÃO

MURO DE ALVENARIA

CERCA DE ARAME

EIXO PROJETADO

BORDOS E ACESSOS EXISTENTES

BORDOS PROJETADOS

MARCO

POSTE

PONTO DE ÔNIBUS

CURVAS DE NIVEL MESTRAS

CURVAS DE NIVEL AUXILIARES

TUBULAÇÃO EXISTENTE

VALA EXISTENTE

▲ Marco

✕ Poste


○ Ponto de Ônibus

—12.500— Curvas de Nivel Mestras

—1:5— Curvas de Nivel Auxiliares

—Tubulação Existente

—Vala Existente

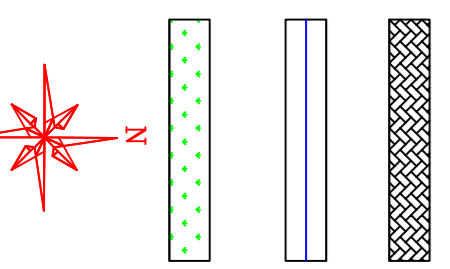

**GOVERNO DO ESTADO DE SANTA CATARINA**  
PREFEITURA MUNICIPAL DE IRINEÓPOLIS  
DEPARTAMENTO DE ENG. CIVIL

**OBRA: PAVIMENTAÇÃO RUA PARÁ TRECHO SANTA CATARINA / ARROIO**

PRANCHAS: PROJETO GEOMÉTRICO

ESCALA: INDICADA

Desenhistas: Eng. Marcelo / Eng. Augusto

DATA: SET / 2017

ESTACA: opp - 9 + 12

PRANCHA: 01/08