
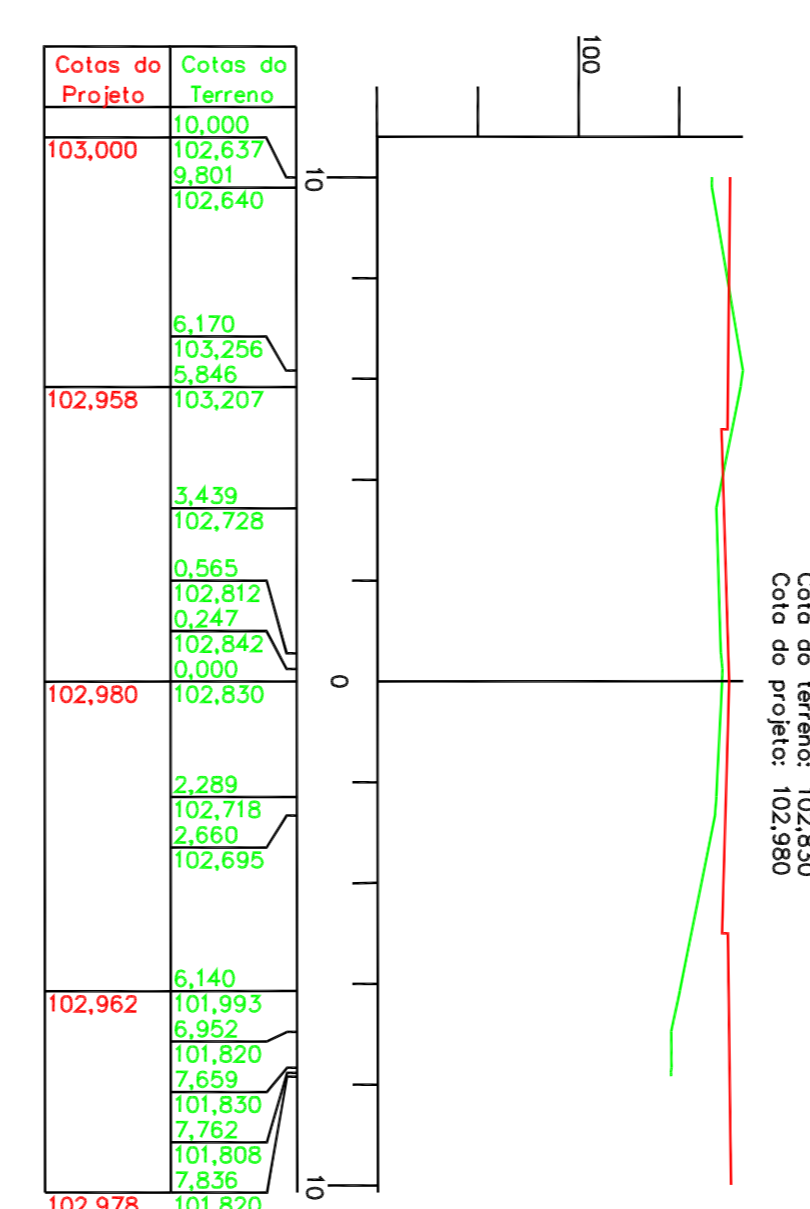
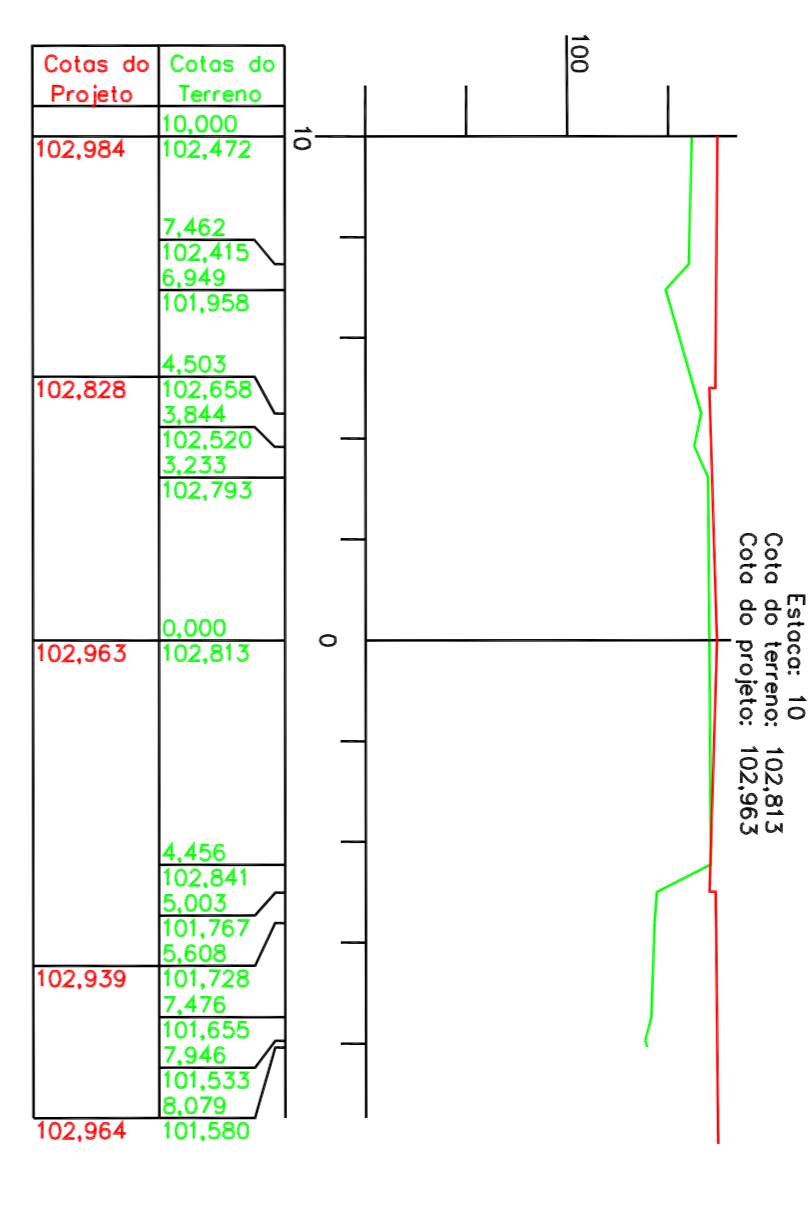
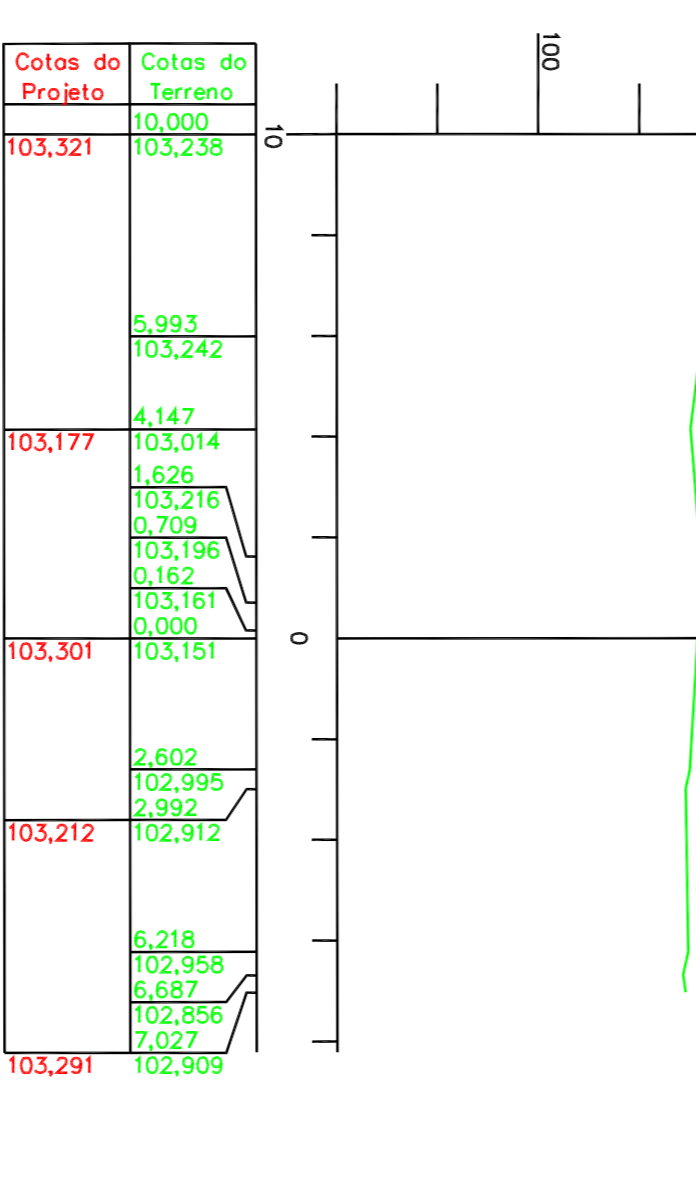
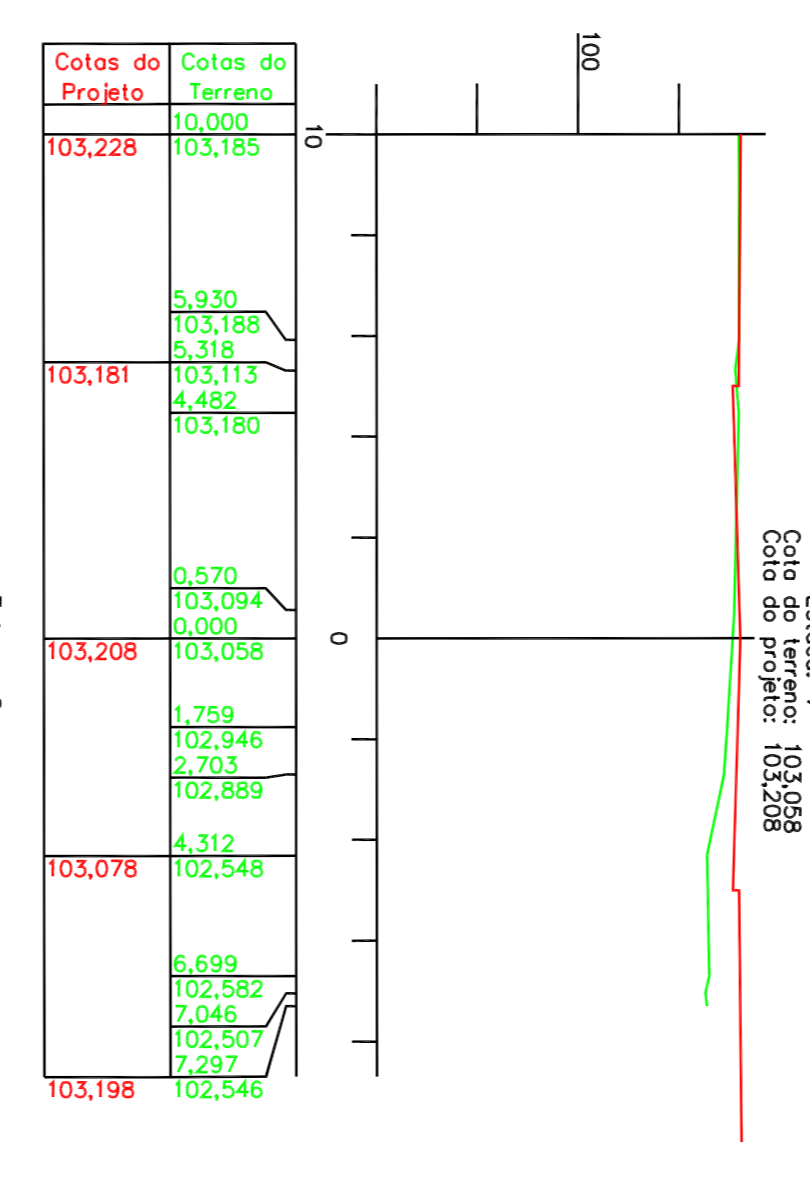
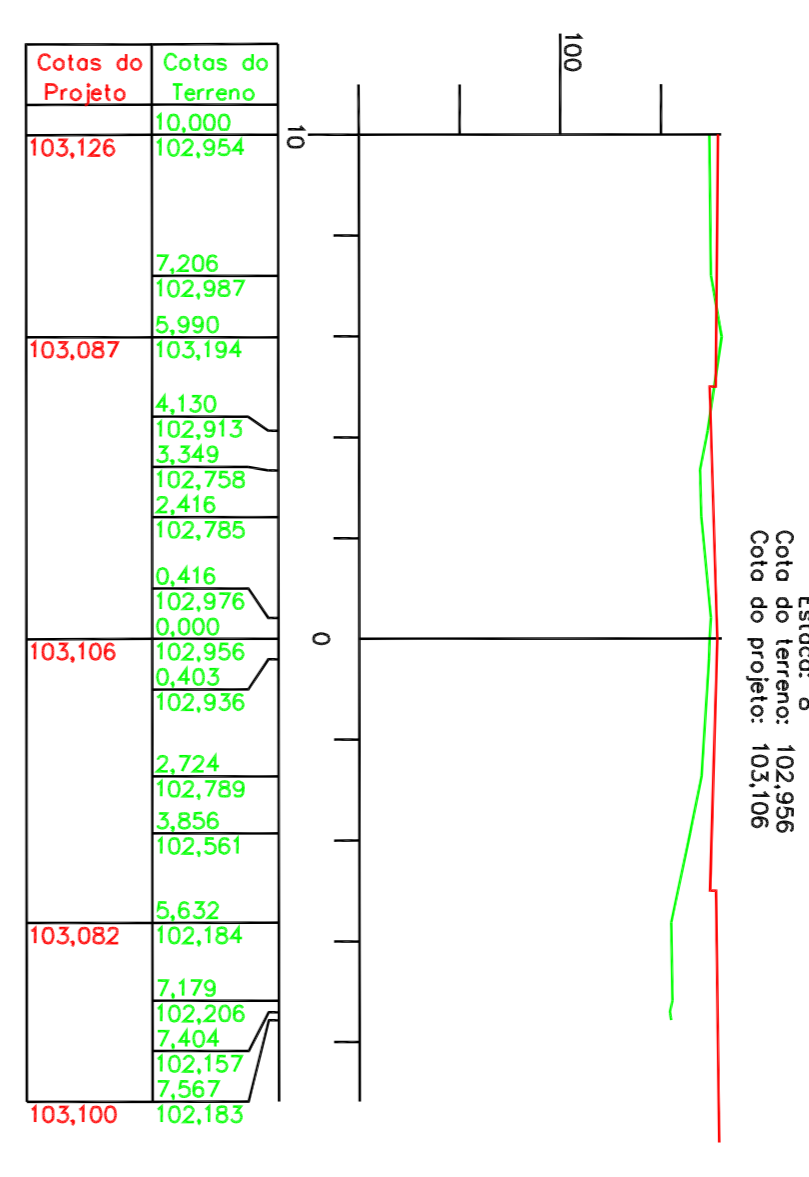
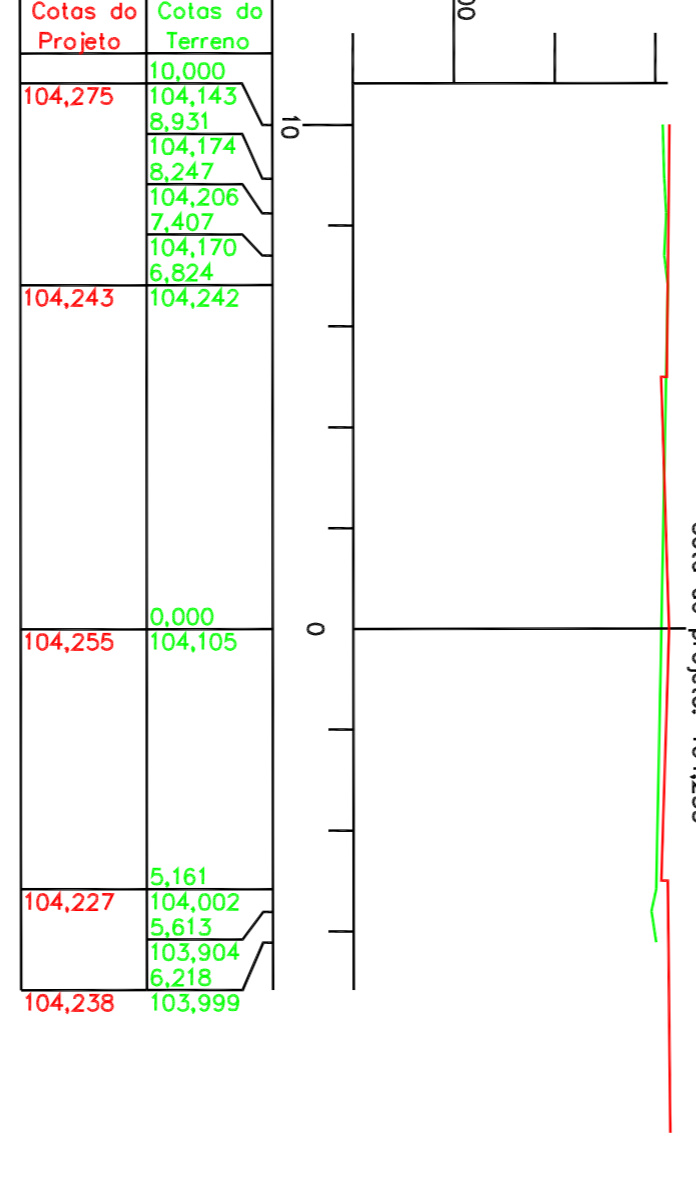
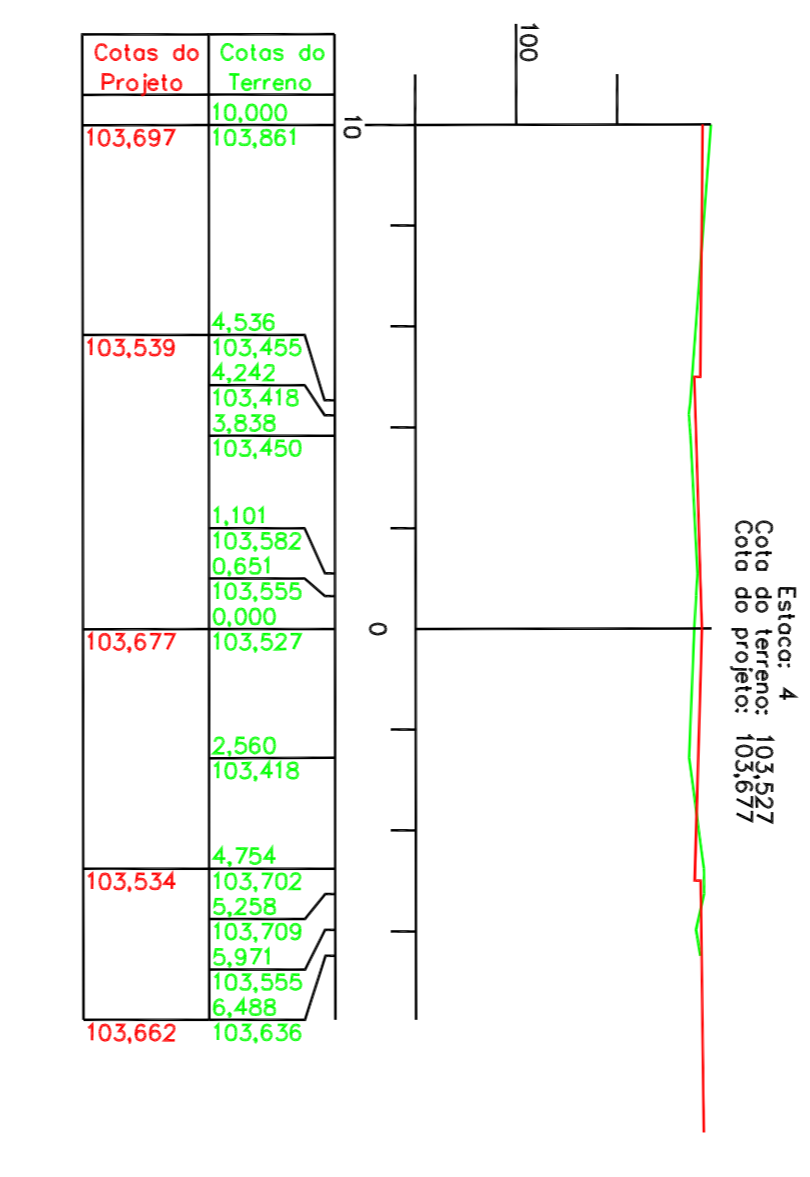
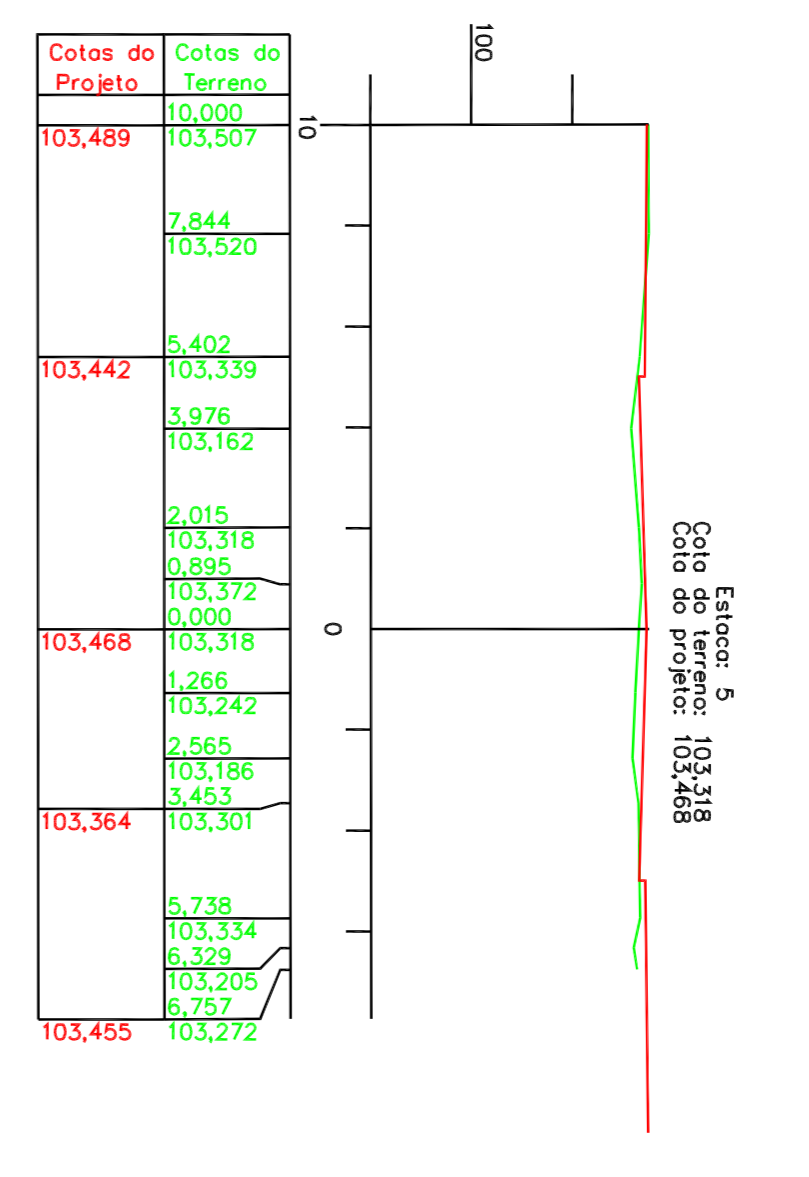
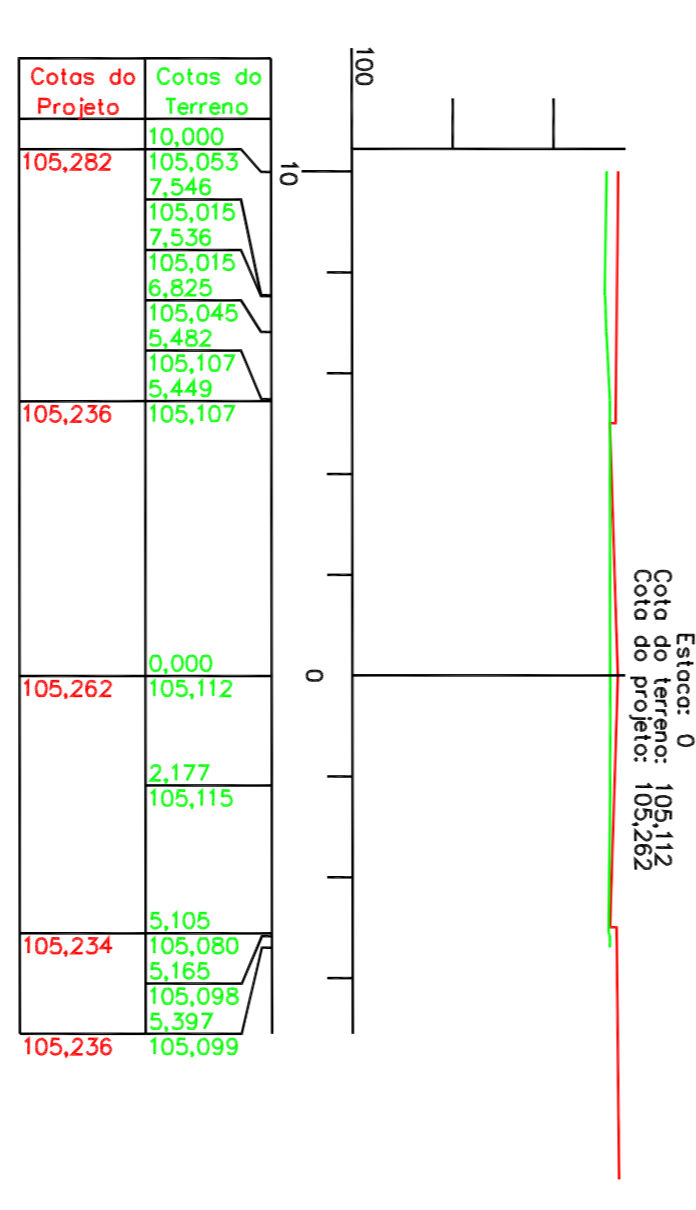
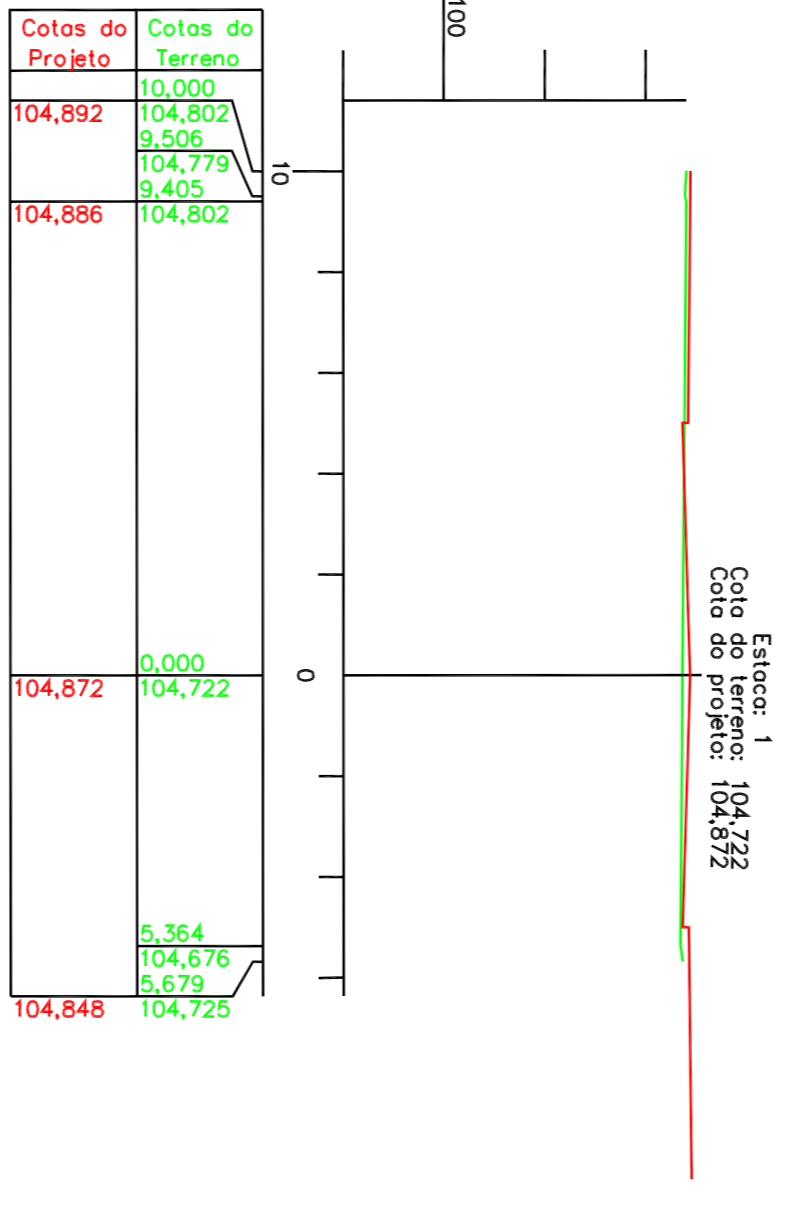


TABELA DE CONVENÇÕES

GREIDE PROJETADO

TERRENO NATURAL

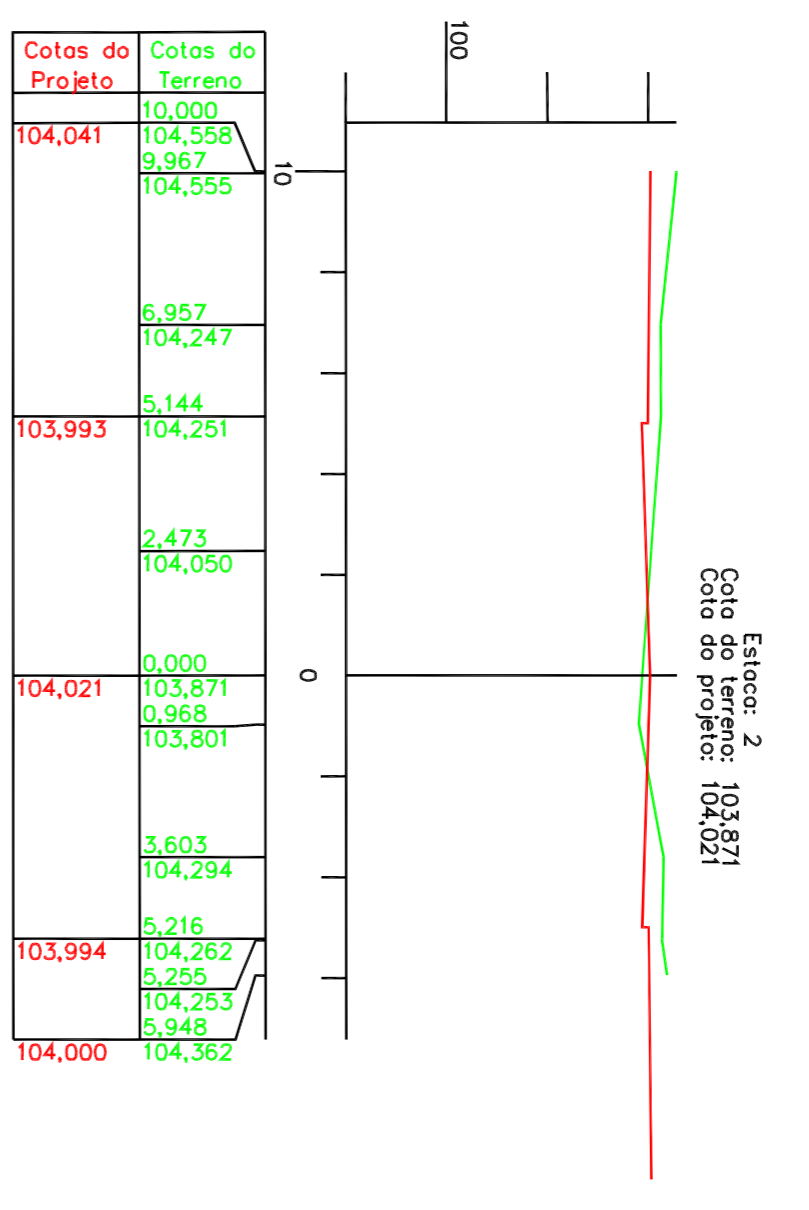

GOVERNO DO ESTADO DE SANTA CATARINA

PREFEITURA MUNICIPAL DE IRINEÓPOLIS

DEPARTAMENTO DE ENG. CIVIL

OBRA: PAVIMENTAÇÃO RUA PARA TRECHO SANTA CATARINA / ARROIO

PRANCHAS: SEÇÕES TRANSVERSAIS

ESCALA: 1/150

Desenhistas: Eng. Augusto

DATA: SET / 2017

ESTACA: opp - 9 + 12

PRANCHAS: 04/08