


PLANTA - DRENAGEM
Esc. 1/300

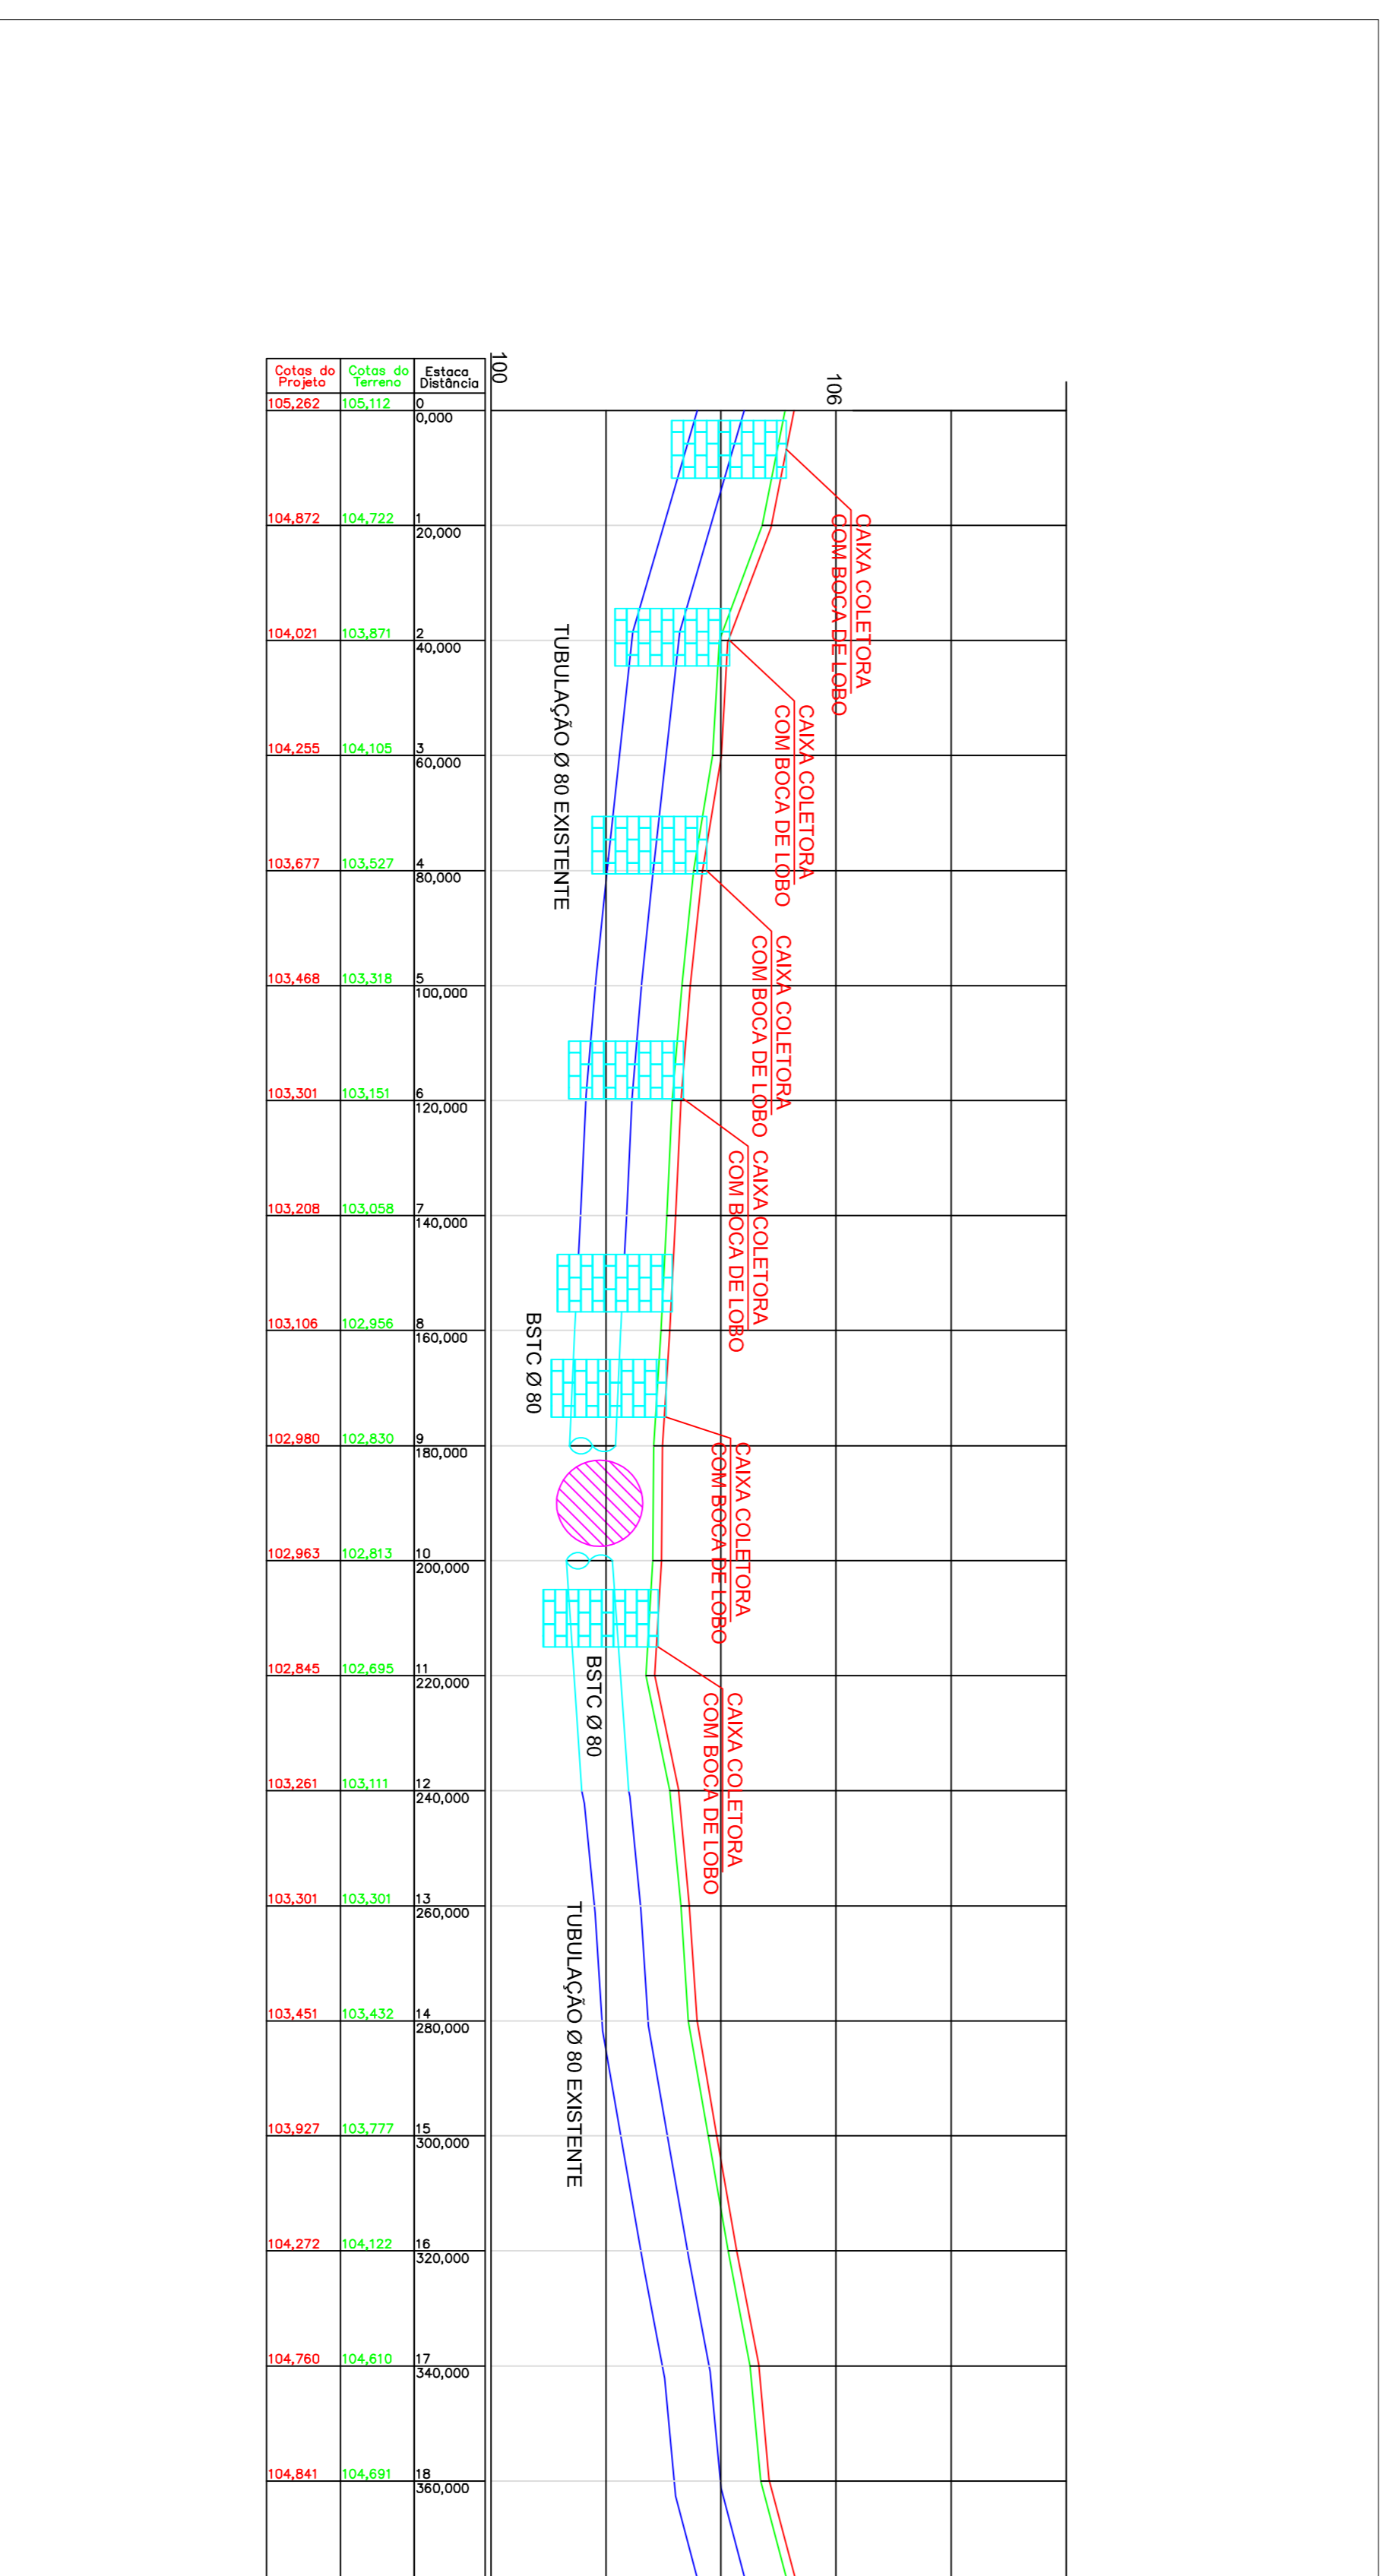

PERFIL LONGITUDINAL - DRENAGEM
Esc. 1/1000

TABELA DE CONVENÇÕES

RIO-RIBEIRÃO-VALO-TALVEGUE

INDICAÇÕES DE EDIFICAÇÃO

MURO DE ALVENARIA

CERCA DE ARAME

EIXO PROJETADO

BORDOS E ACESSOS EXISTENTES

BORDOS PROJETADOS

MARCO

POSTE

PONTO DE ÔNIBUS

CURVAS DE NIVEL MESTRAS

CURVAS DE NIVEL AUXILIARES

TUBULAÇÃO EXISTENTE

VALA EXISTENTE

CAÇADA PROJETADA

BORDO PROJETADO

CANTEIRO PROJETADO

NORTE GEOGRÁFICO

GOVERNO DO ESTADO DE SANTA CATARINA
PREFEITURA MUNICIPAL DE IRINEÓPOLIS
DEPARTAMENTO DE ENG. CIVIL

OBRA: PAVIMENTAÇÃO RUA PARÁ TRECHO SANTA CATARINA / ARROIO

PRANCHA: PROJETO DRENAGEM

ESCALA: INDICADA

Desenhistas: Eng. Marcelo / Eng. Augusto

DATA: SET / 2017

ESTACA: opp - 9 + 12

PRANCHA: 02/08