

PERFIL LONGITUDINAL - GEOMÉTRICO
Esc.: 1/250

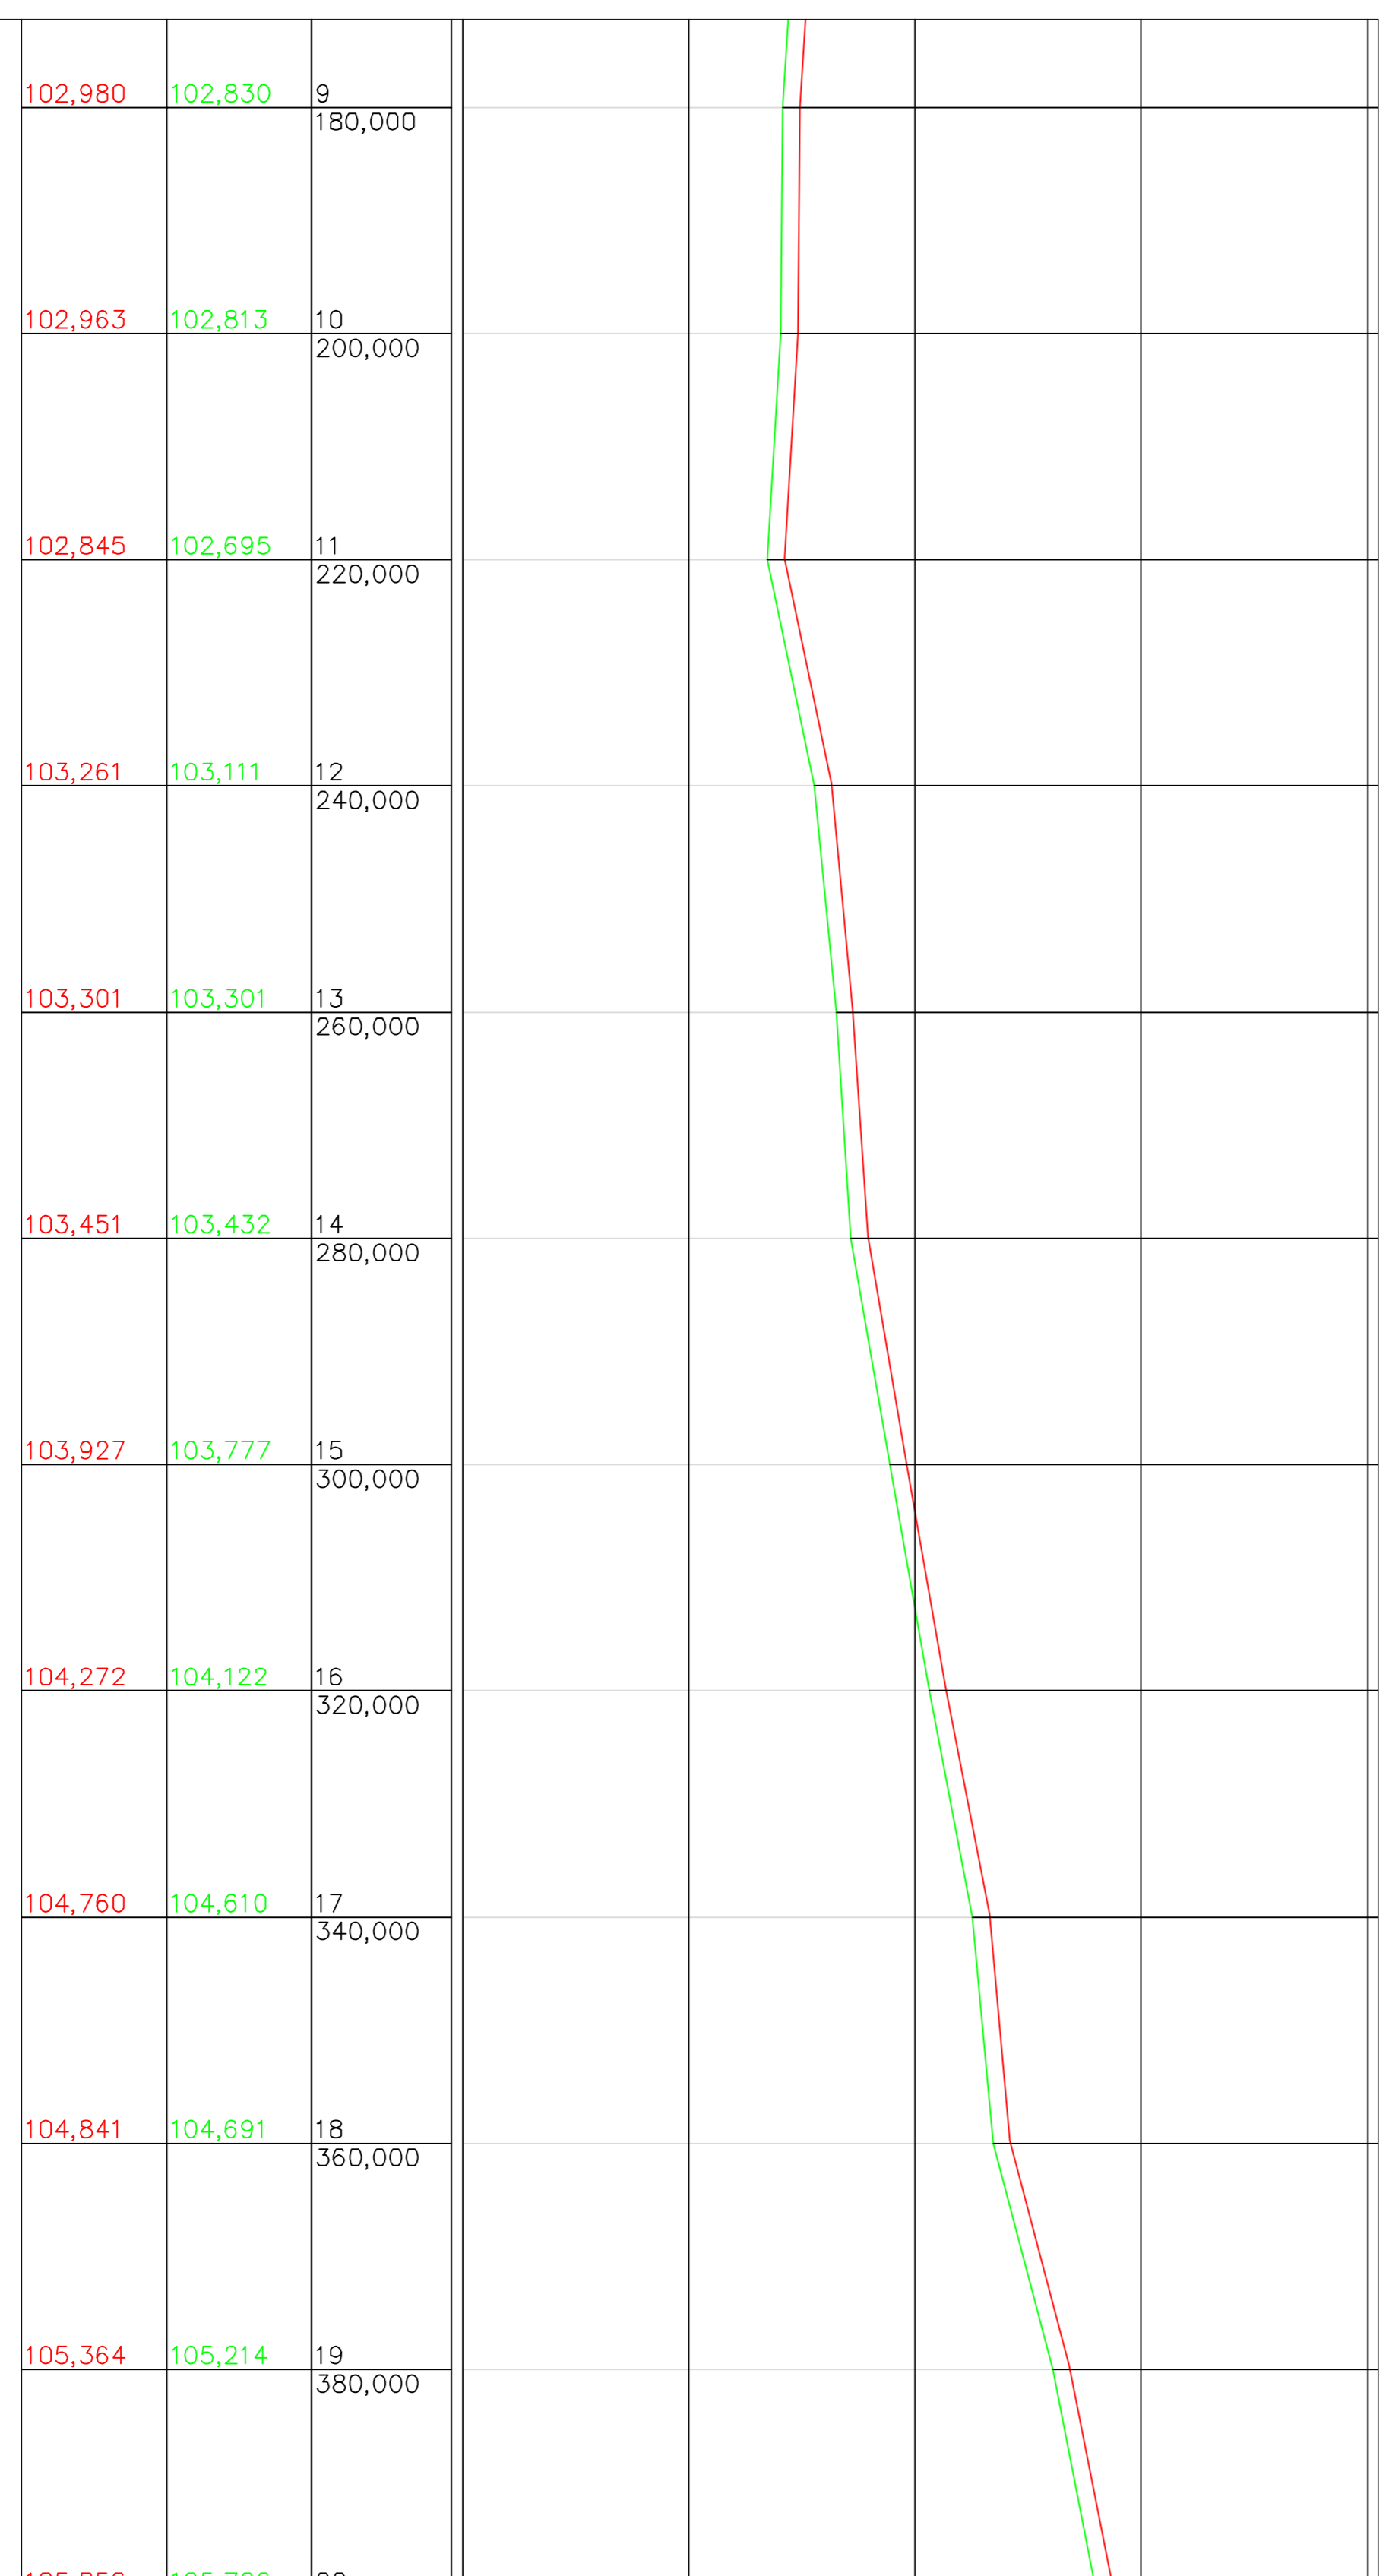


TABELA DE CONVENÇÕES

RIO-RIBEIRÃO-VALO-TALVEGUE	
INDICAÇÕES DE EDIFICAÇÃO	
MURO DE ALVENARIA	
CERCA DE ARAME	
EIXO PROJETADO	
BORDOS E ACESSOS EXISTENTES	
BORDOS PROJETADOS	

MARCO	
POSTE	
PONTO DE ÔNIBUS	
CURVAS DE NIVEL MESTRAS	
CURVAS DE NIVEL AUXILIARES	
TUBULAÇÃO EXISTENTE	
VALA EXISTENTE	

CAÇADA PROJETADA	
BORDO PROJETADO	
CANTIEIRO PROJETADO	
NORTE GEOGRÁFICO	

GOVERNO DO ESTADO DE SANTA CATARINA
PREFEITURA MUNICIPAL DE IRINEÓPOLIS
DEPARTAMENTO DE ENG. CIVIL

OBRA: PAVIMENTAÇÃO RUA PARÁ TRECHO II

PRANCHAS: PROJETO GEOMÉTRICO

ESCALA: INDICADA	Desenhistas: Eng. Marcelo / Eng. Augusto	DATA: SET / 2017	ESTACA: 9 +12 até 18
------------------	--	------------------	----------------------

PRANCHA: **01/08**