


TABELA DE CONVENÇÕES

GREIDE PROJETADO

TERRENO NATURAL

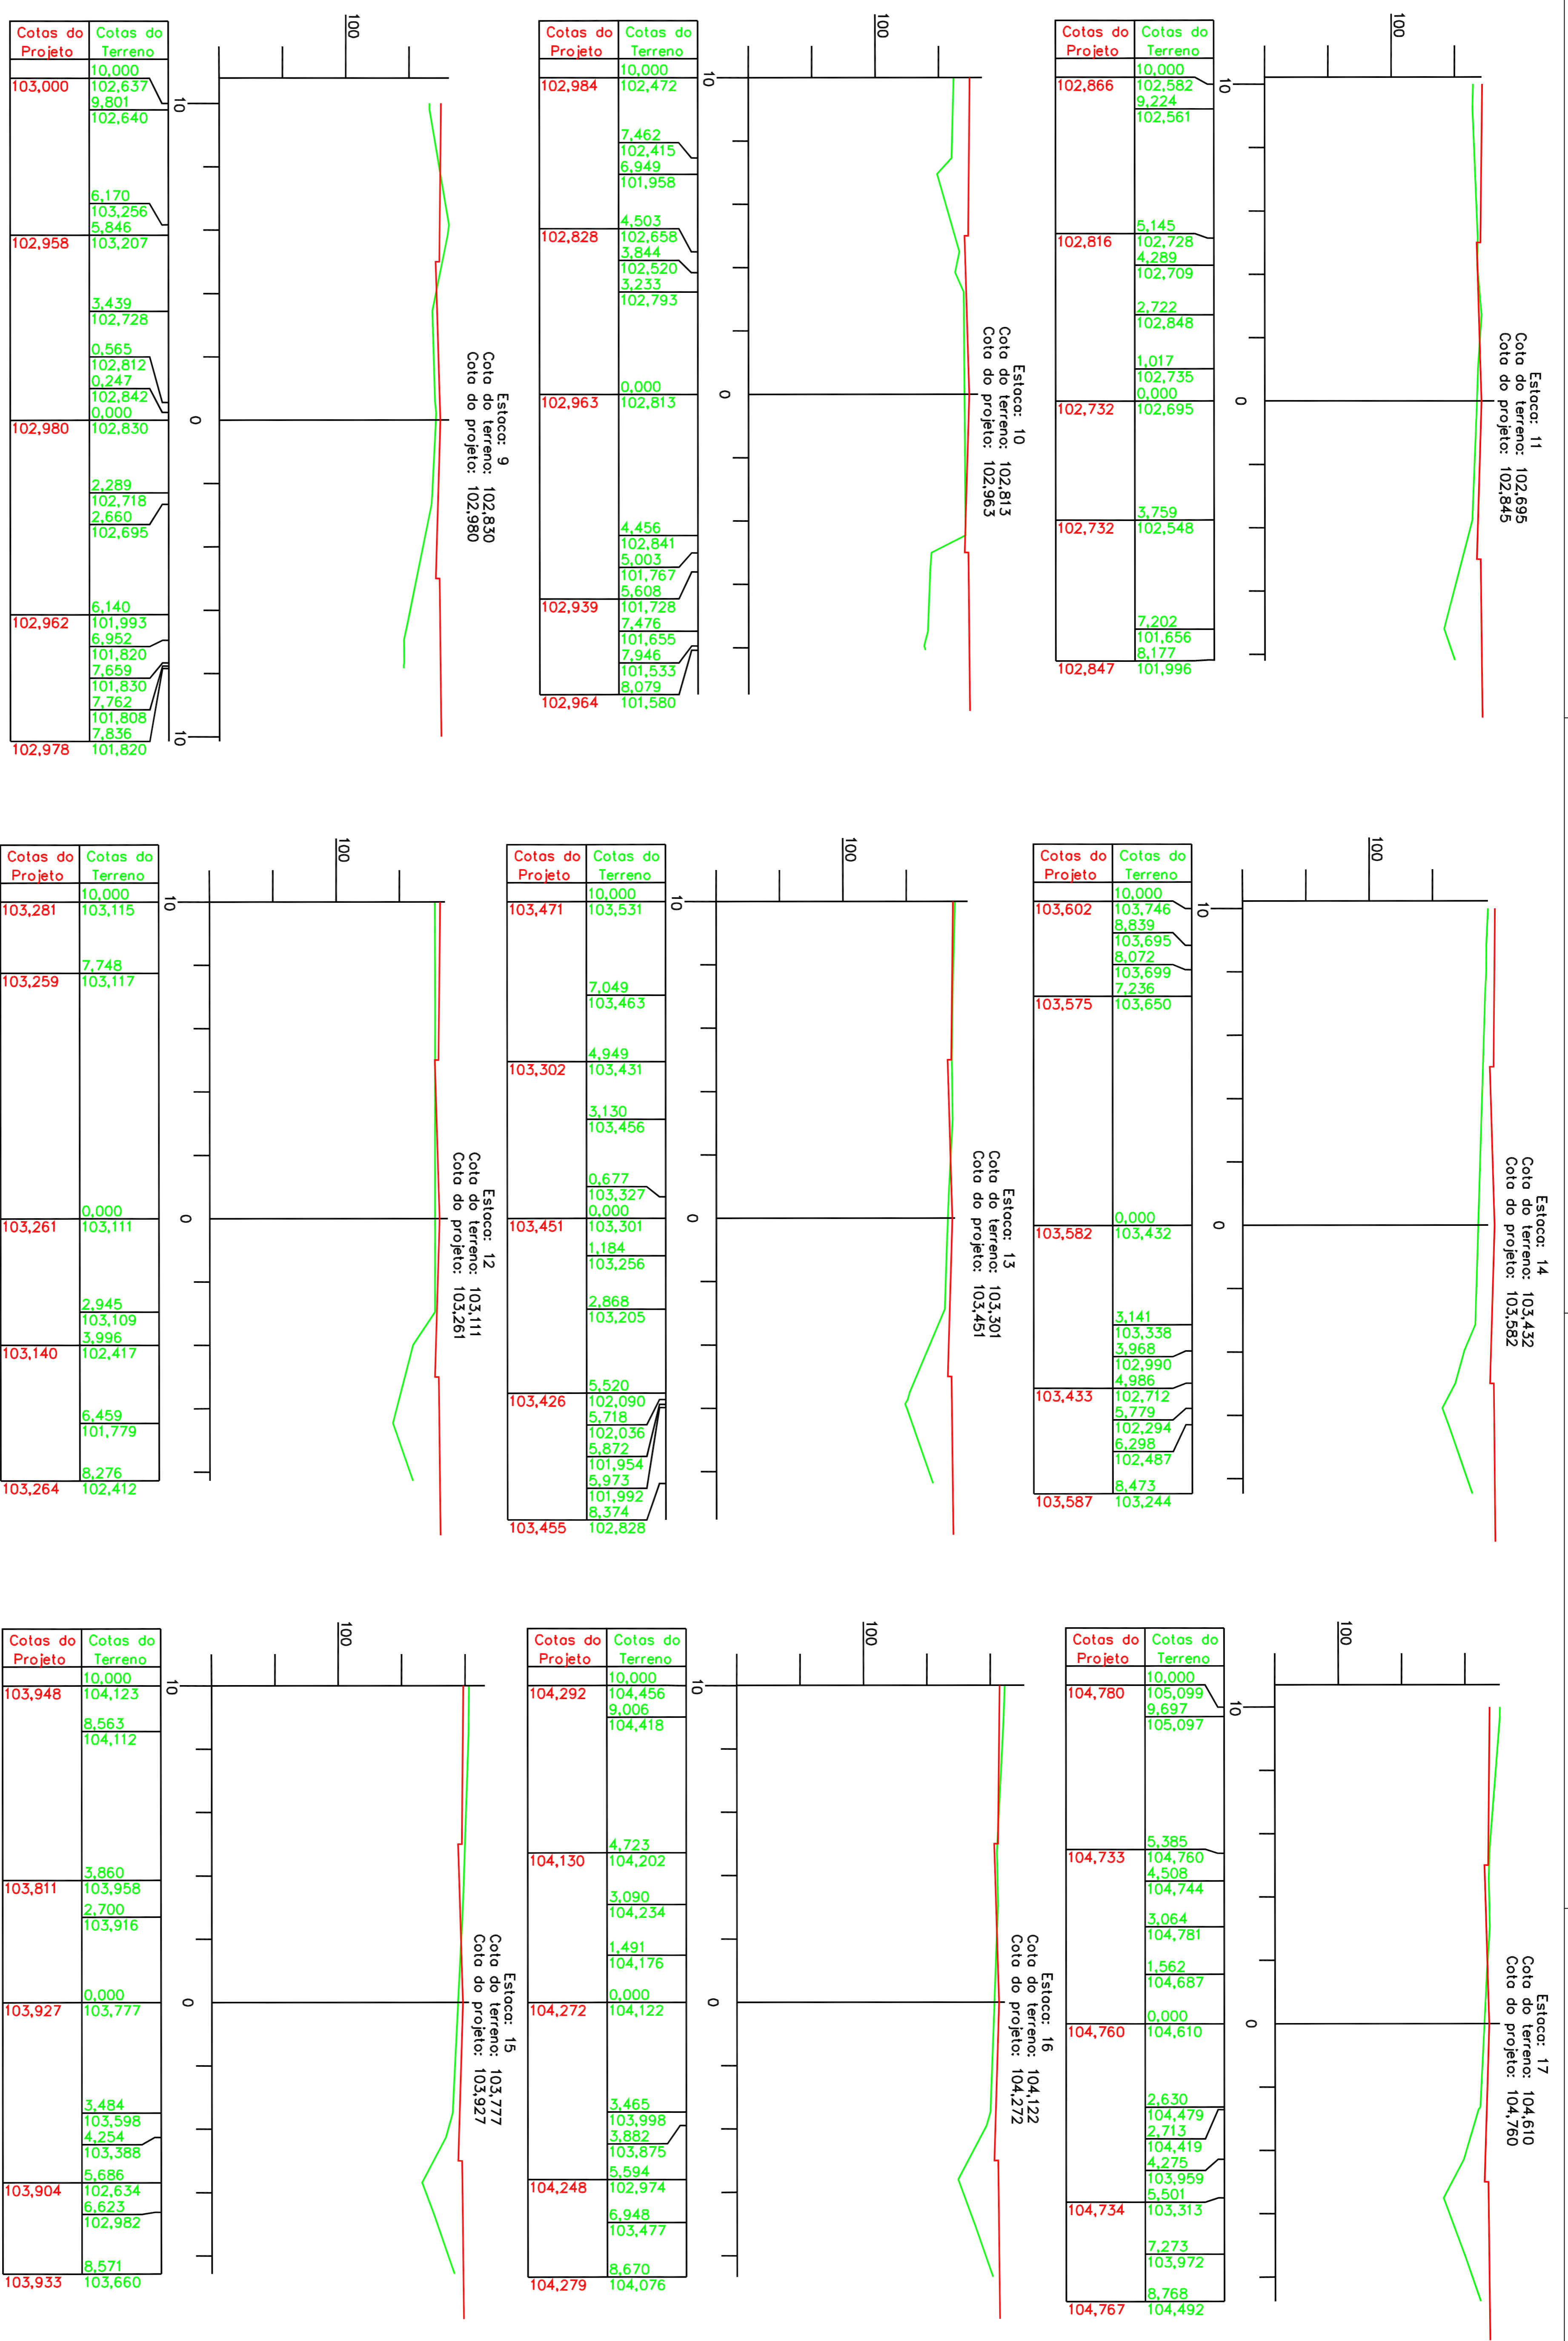

GOVERNO DO ESTADO DE SANTA CATARINA
PREFEITURA MUNICIPAL DE IRINEÓPOLIS
DEPARTAMENTO DE ENG. CIVIL

OBRA: PAVIMENTAÇÃO RUA PARÁ TRECHO II

PRANCHAS: SEÇÕES TRANSVERSAIS

ESCALA: 1/100

Desenhistas: Eng. Augusto

DATA: SET / 2017

ESTACA: 9 + 12 até 18

PRANCHA: **04/08**