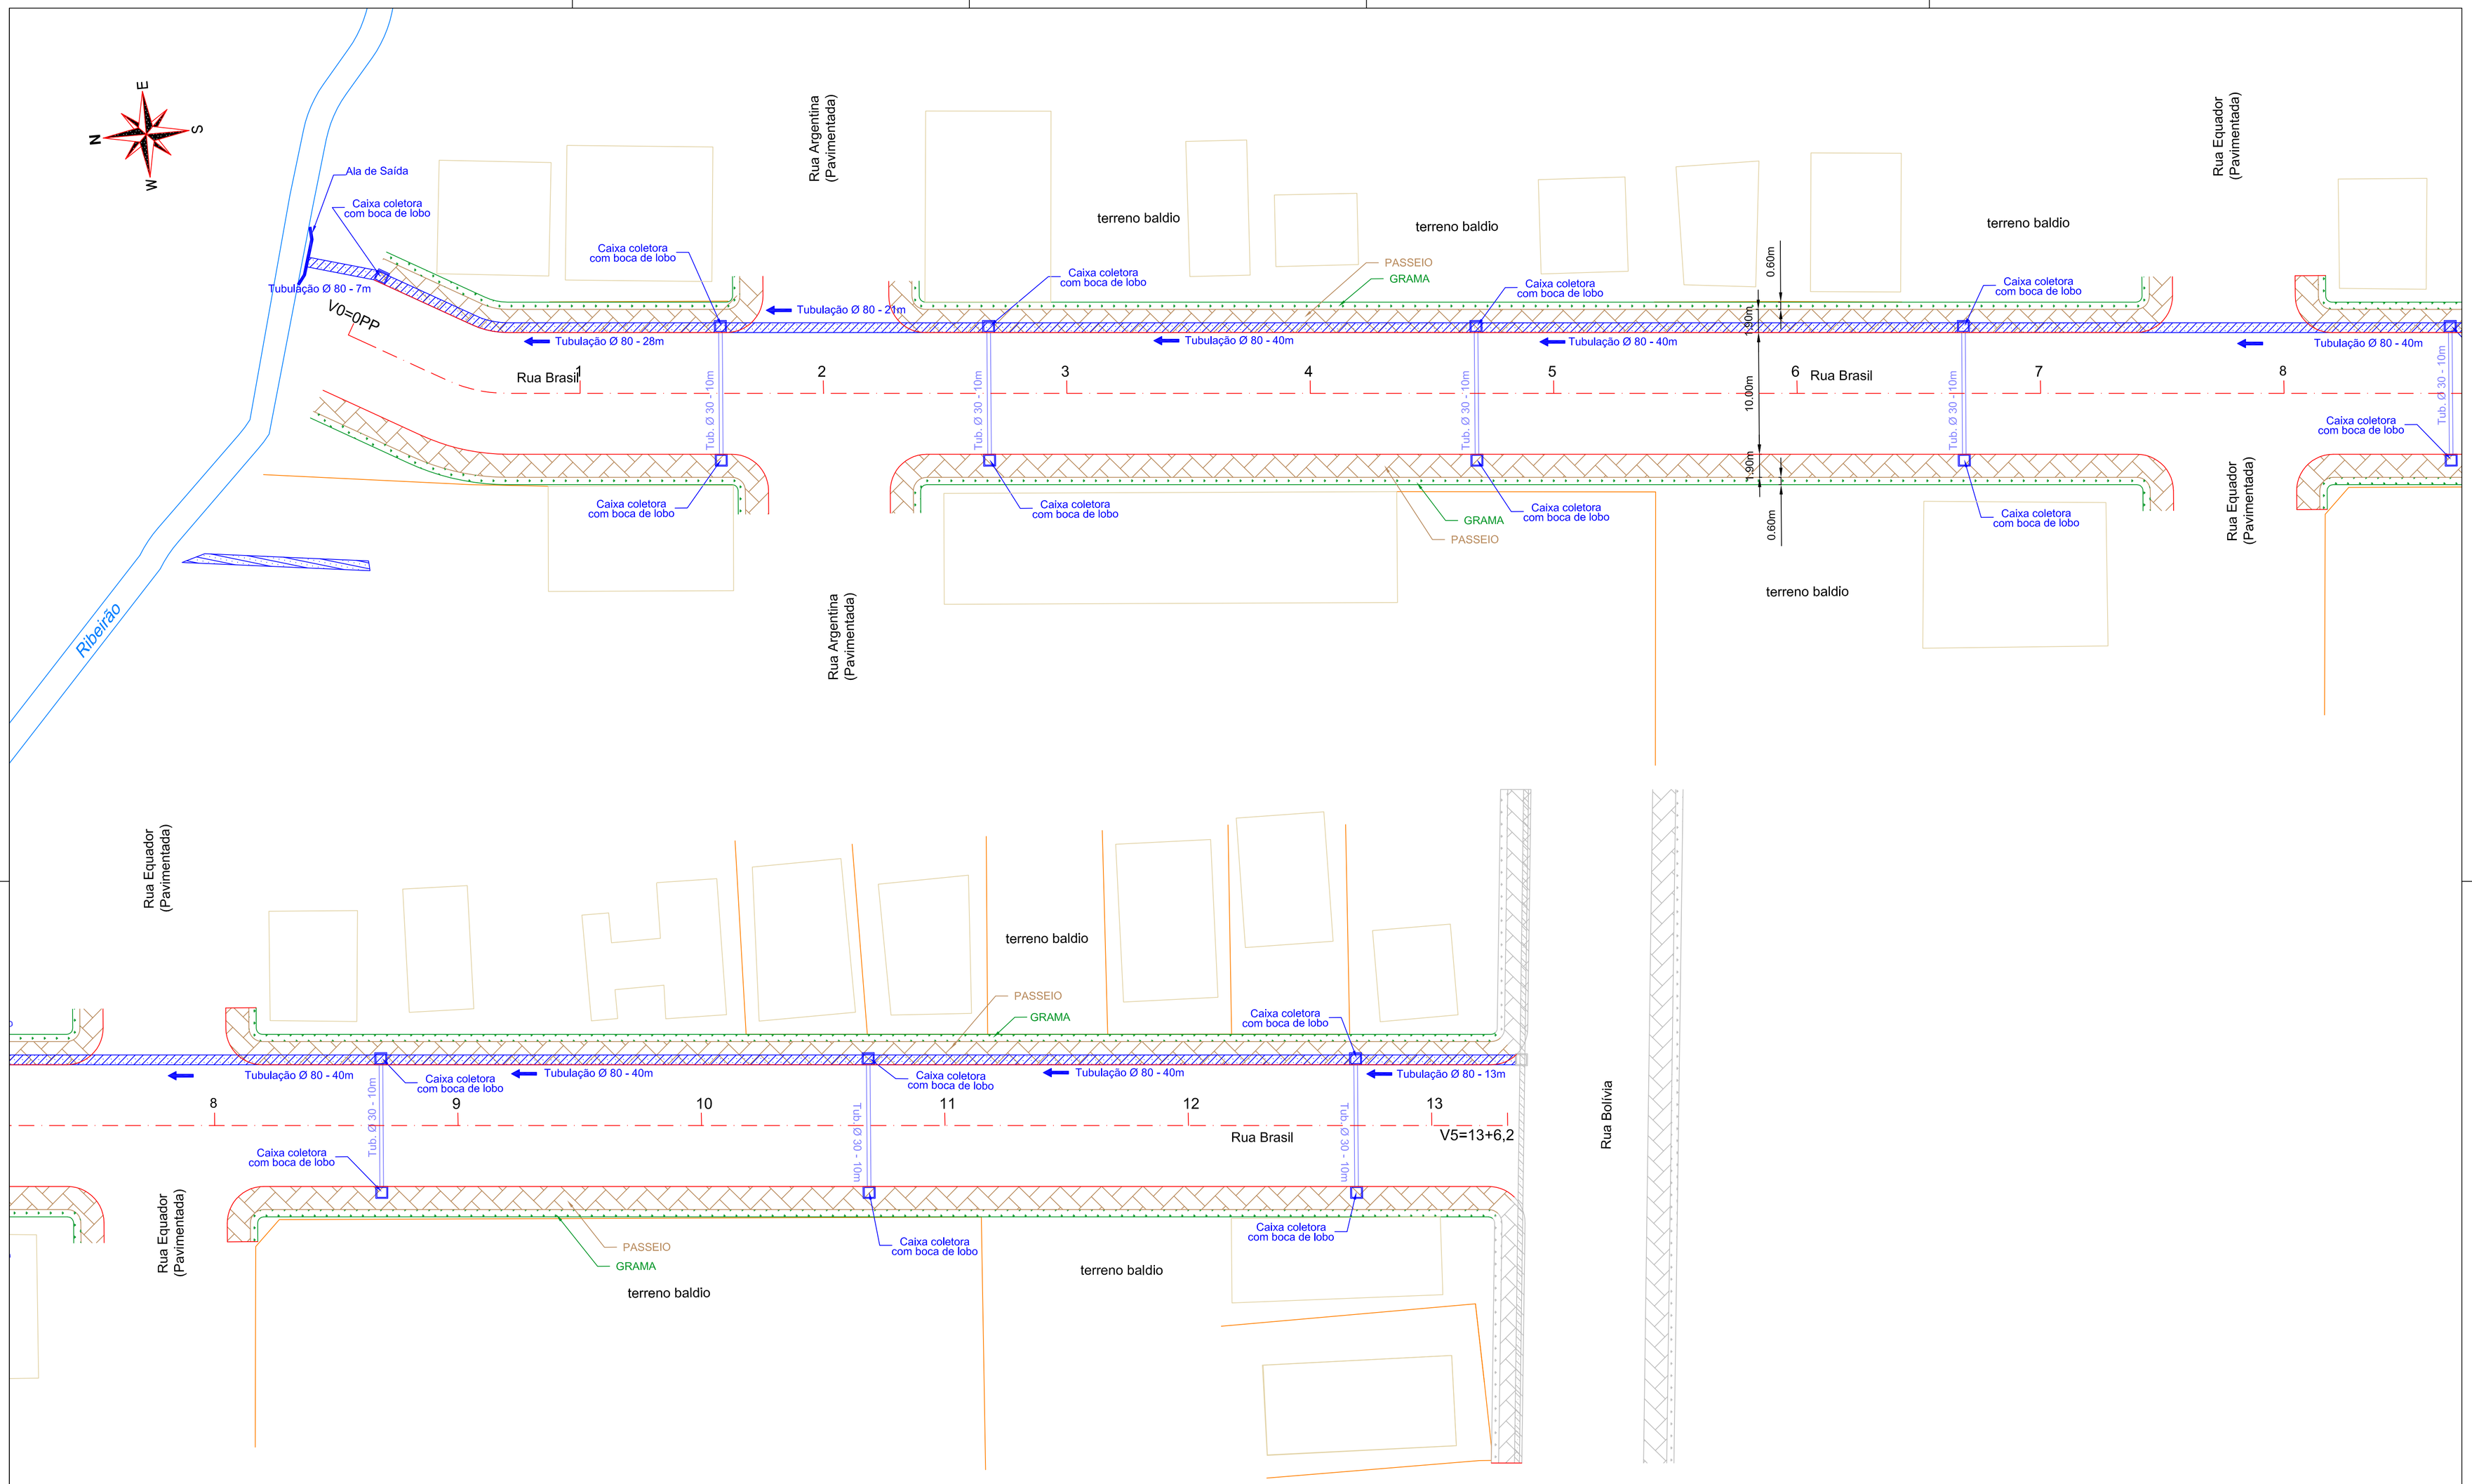

TABELA DE CONVENÇÕES

EIXO / ESTACAS	1	EDIFICAÇÕES	
BORDA DA PISTA		MURO	
CALÇADA		CERCA	
GRAMA			
BUEIRO			
TUBULAÇÃO			
CAIXA COLETORA COM BOCA DE LOBO E GRELHA			

NOTAS

GOVERNO DO ESTADO DE SANTA CATARINA

PREFEITURA MUNICIPAL DE IRINEÓPOLIS
DEPARTAMENTO DE ENG. CIVIL

OBRA: PAVIMENTAÇÃO RUA BRASIL

PROJETO: PLANTA DE DRENAGEM

PRANCHA: 02/05

ESCALA: 1:250	Desenhistas: Eng. Marcelo / Eng. Augusto	DATA: DEZ / 2018	ESTACA: 0 ATÉ 13+6,2	ARQUIVO:

FOLHA A1 - 841mm X 594mm