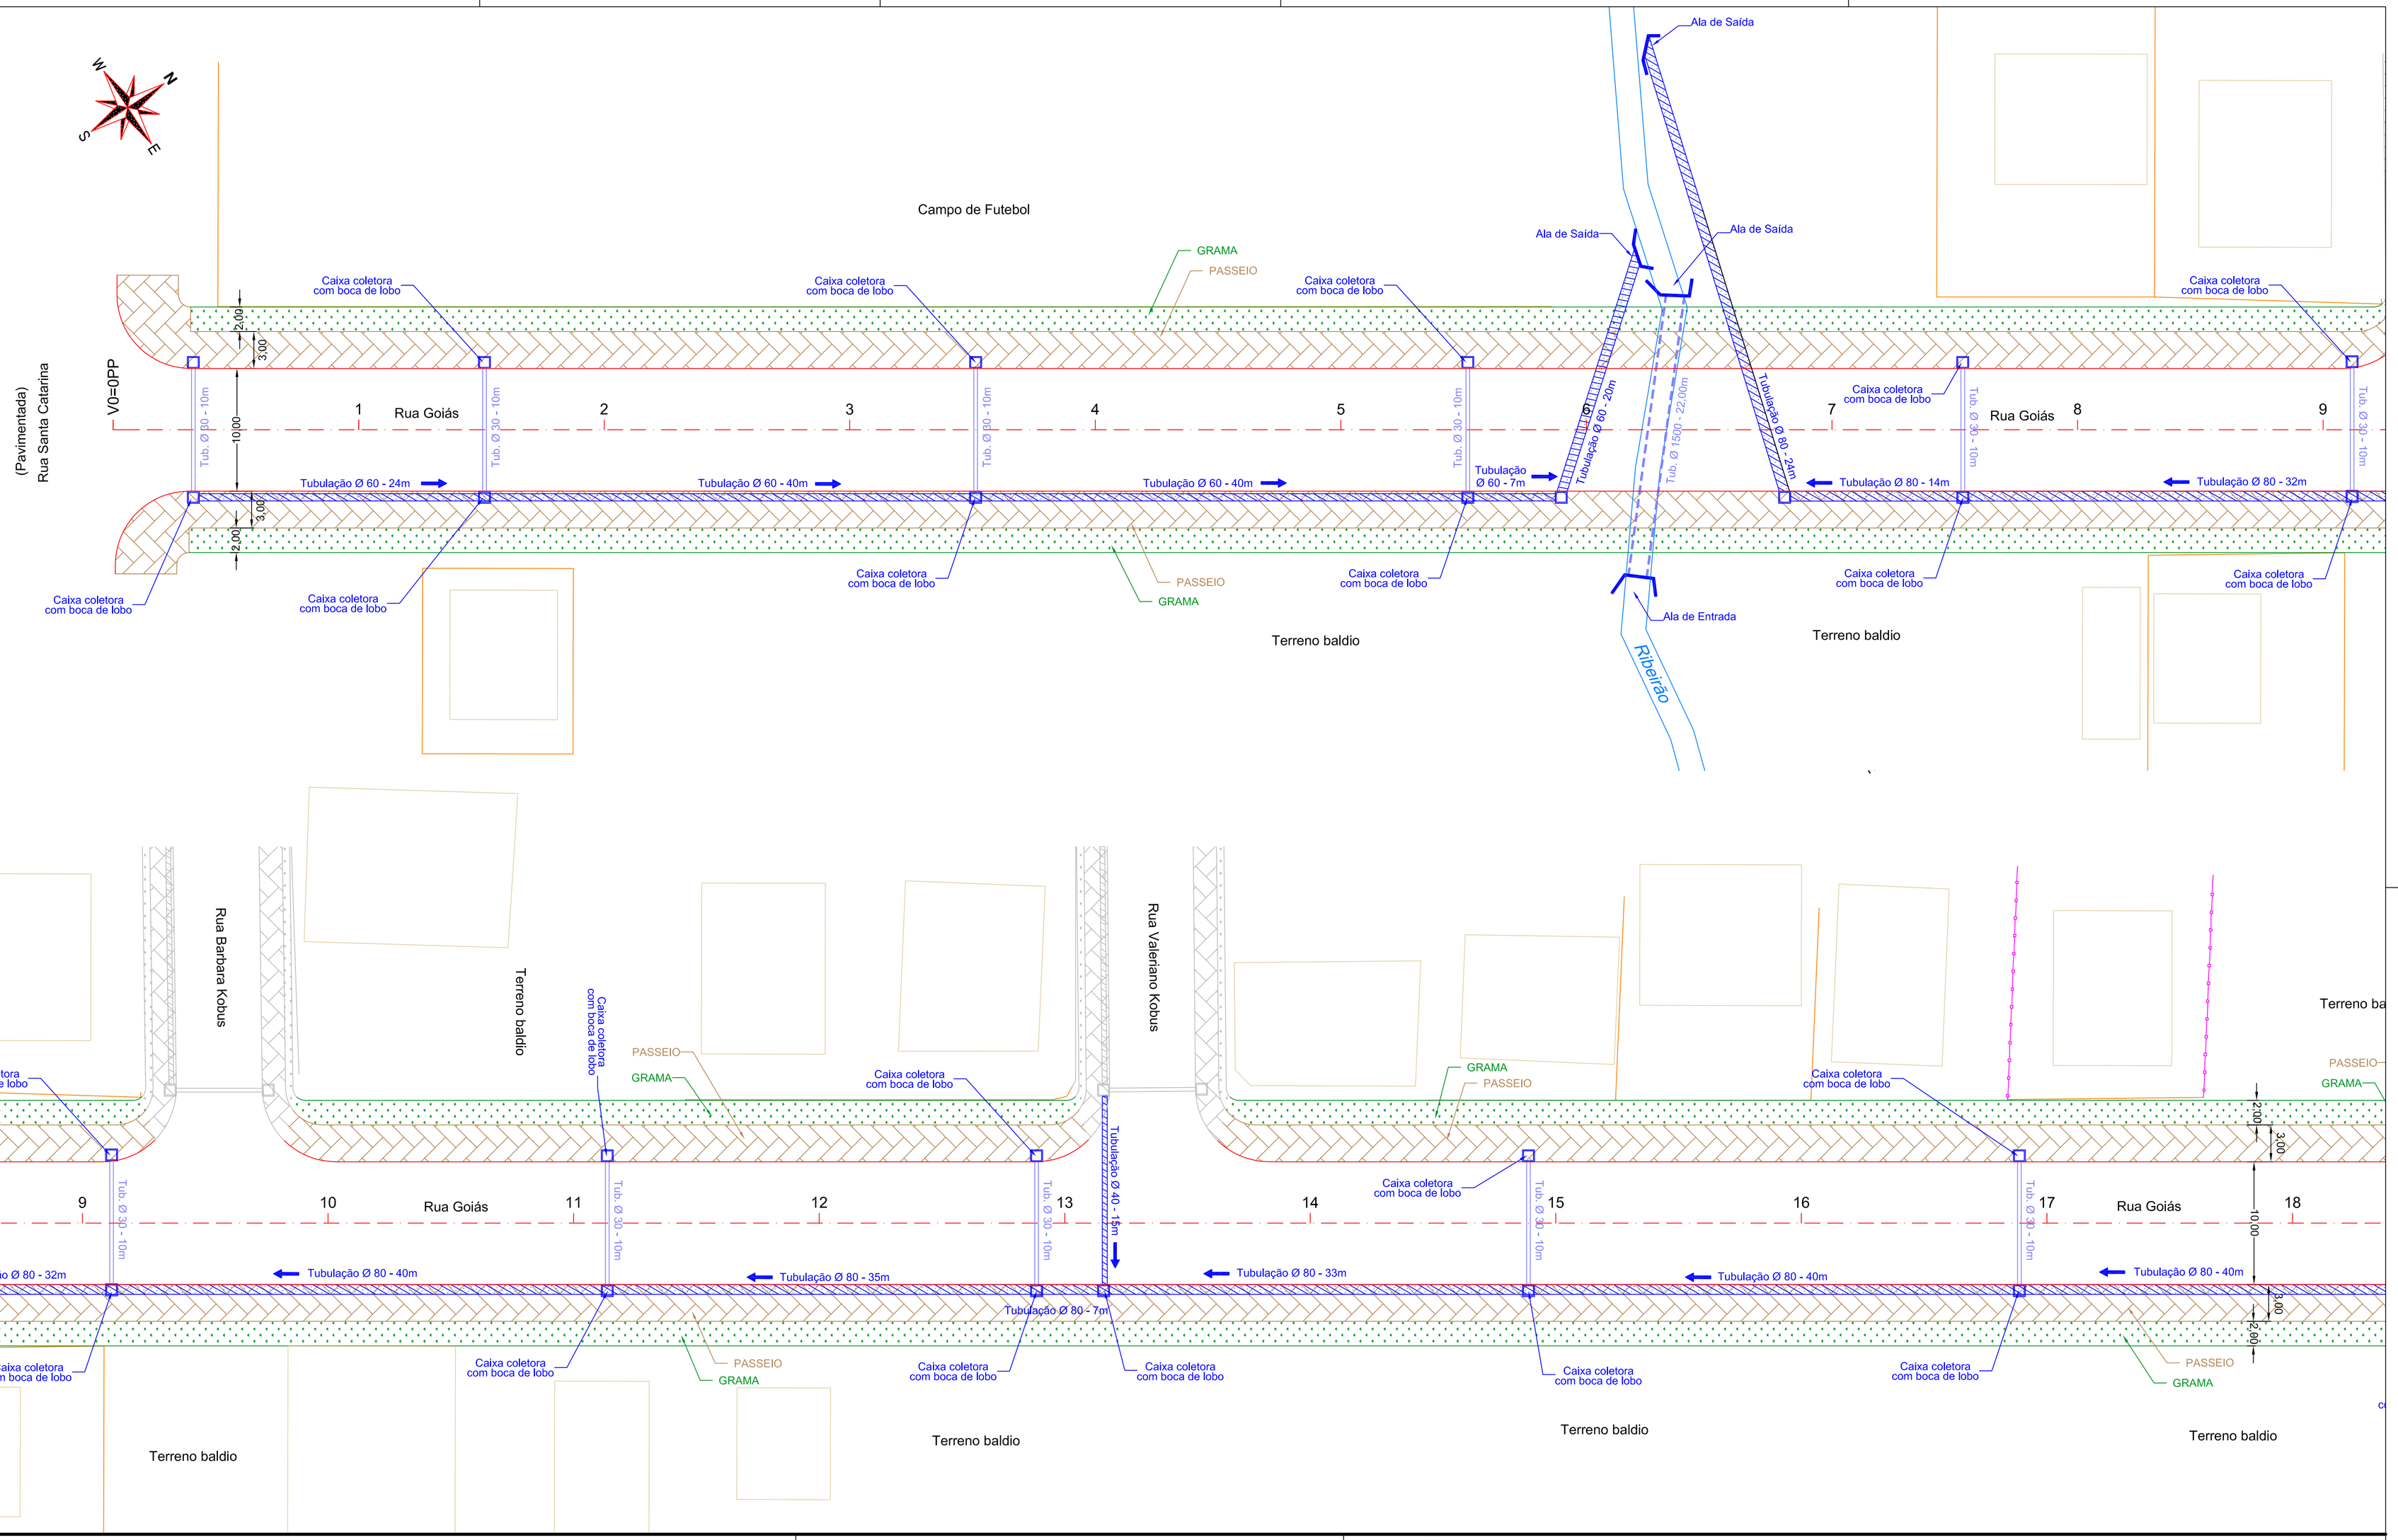

TABELA DE CONVENÇÕES

EIXO / ESTACAS	EDIFICAÇÕES
BORDA DA PISTA	MURO
CALÇADA	CERCA
GRAMA	
BUEIRO	
TUBULAÇÃO	
CAIXA COLETORA COM BOCA DE LOBO E GRELHA	

NOTAS

GOVERNO DO ESTADO DE SANTA CATARINA

PREFEITURA MUNICIPAL DE IRINEÓPOLIS
DEPARTAMENTO DE ENG. CIVIL

OBRA: PAVIMENTAÇÃO RUA GOIÁS

PROJETO: PLANTA DE DRENAGEM

PRANCHA: 03/08

ESCALA: 1:250	Desenhistas: Eng. Marcelo / Eng. Augusto	DATA: DEZ / 2018	ESTACA: 0 ATÉ 18	ARQUIVO:

FOLHA A1 - 841mm X 594mm