
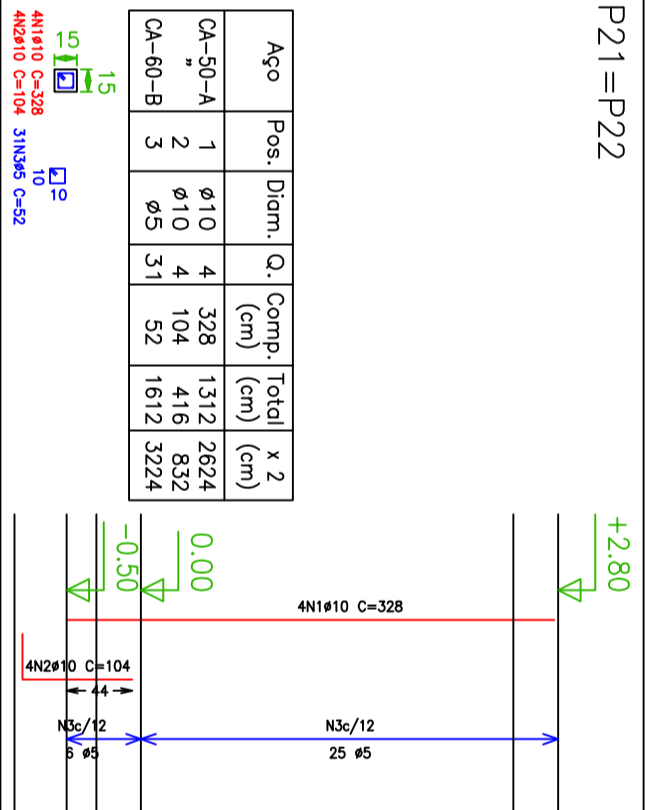
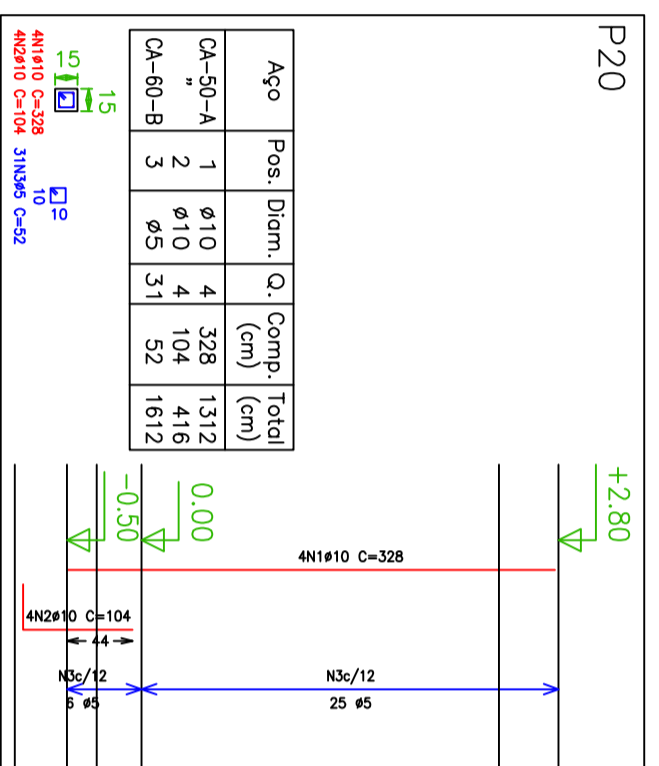


Pilares que terminam em Cobertura  
 Concreto: C20, em geral  
 Aço: CA-50-A e CA-60-B  
 Escala: 1:50

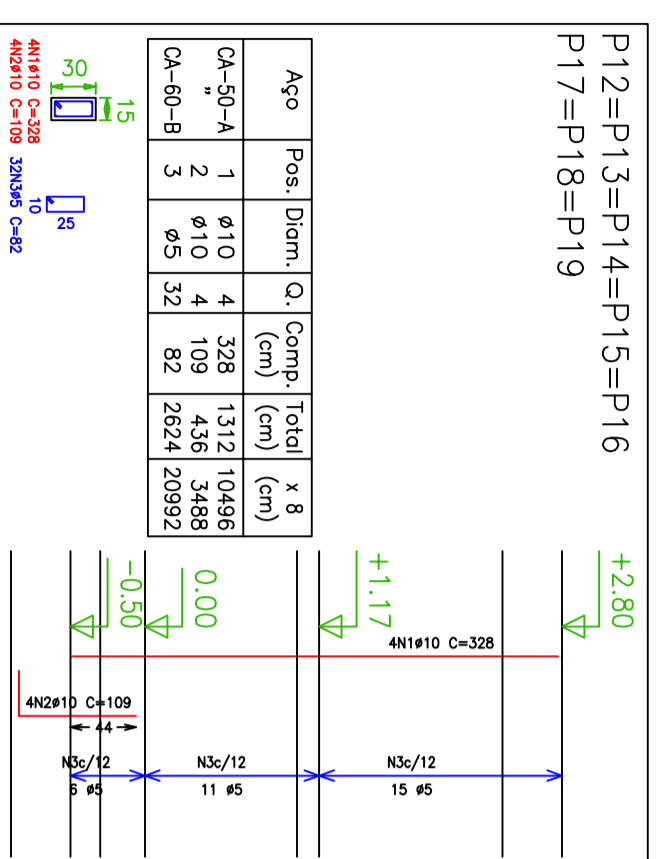

Resumo Aço Cobertura Pilares	Comp. total (m)	Peso + 10% (kg)	Total
CA-50-A Ø10	378.2	261	261
CA-60-B Ø5	513.1	89	89
<b>Total</b>			<b>350</b>

prancha

5/7

ESTRUTURAL

projeto