


A

A

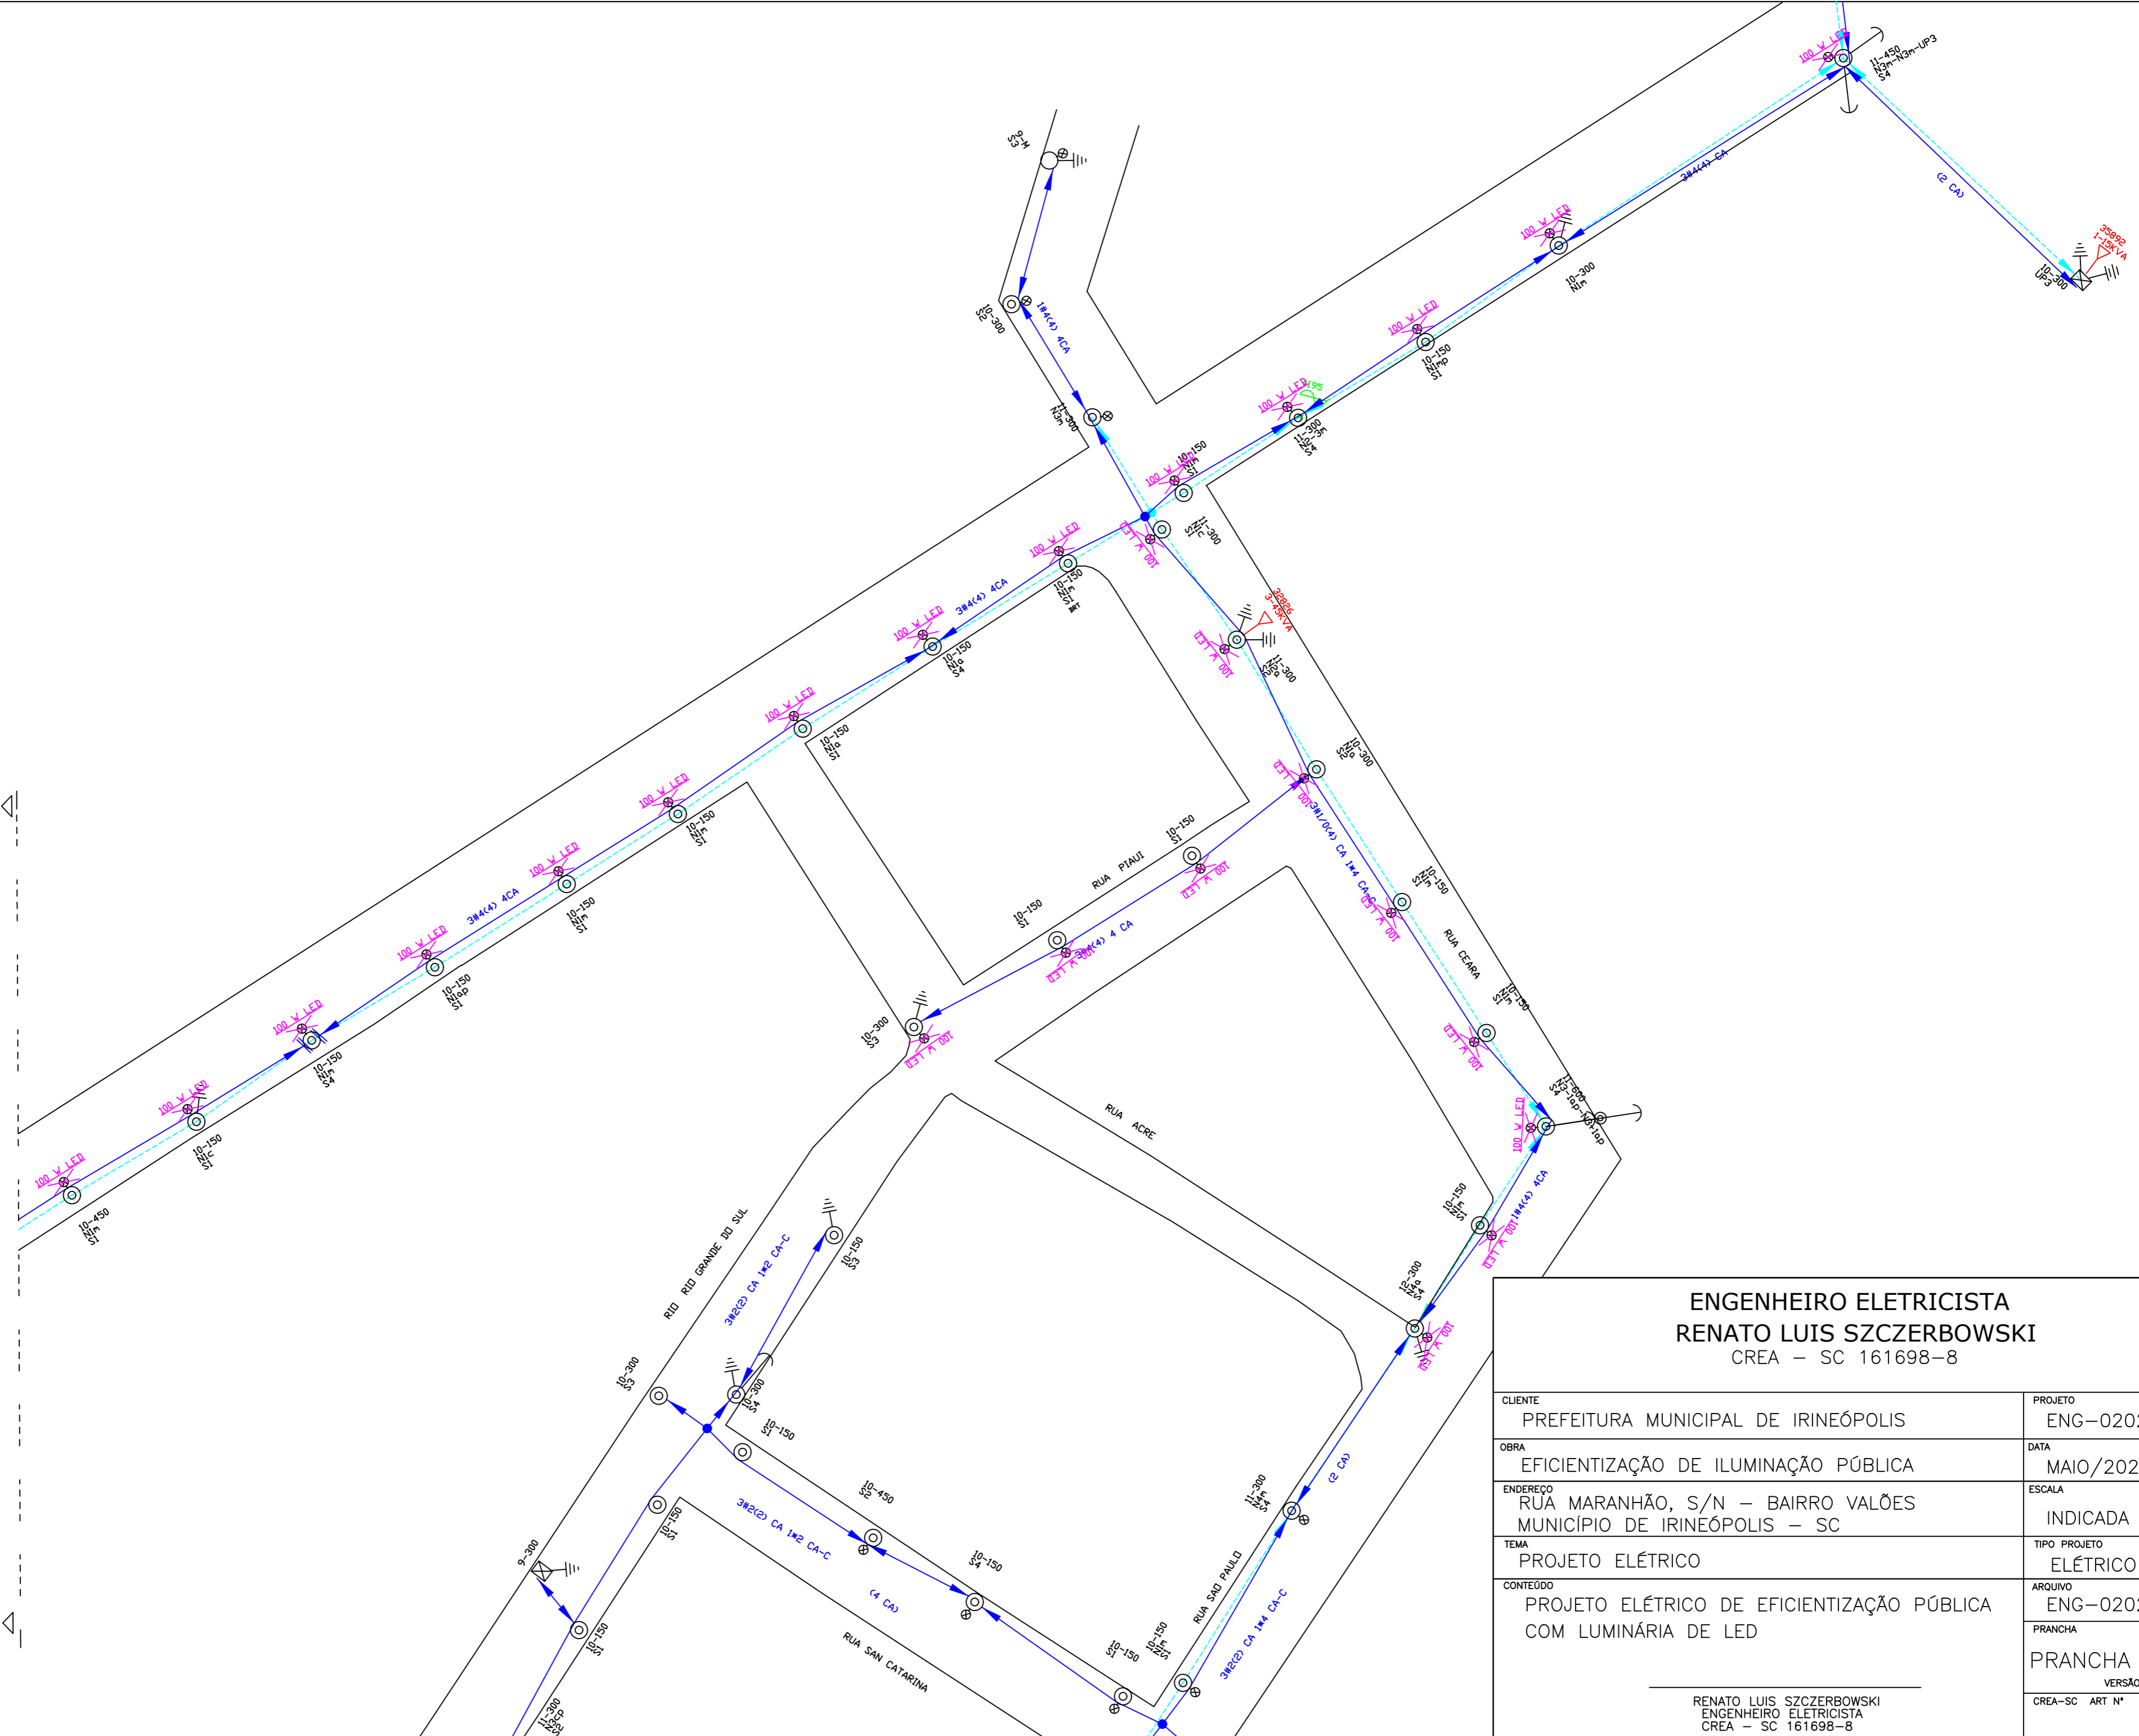

**ENGENHEIRO ELETRICISTA**  
**RENATO LUIS SZCZERBOWSKI**  
 CREA - SC 161698-8

CLIENTE	PREFEITURA MUNICIPAL DE IRINEÓPOLIS	PROJETO	ENG-0202
OBRA	EFICIENTIZAÇÃO DE ILUMINAÇÃO PÚBLICA	DATA	MAIO/2020
ENDEREÇO	RUA MARANHÃO, S/N - BAIRRO VALÕES MUNICÍPIO DE IRINEÓPOLIS - SC	ESCALA	INDICADA
TEMA	PROJETO ELÉTRICO	TIPO PROJETO	ELÉTRICO IP
CONTEÚDO	PROJETO ELÉTRICO DE EFICIENTIZAÇÃO PÚBLICA COM LUMINÁRIA DE LED	ARQUIVO	ENG-0202
		PRANCHA	PRANCHA 02/02
		CREA-SC ART N°	VERSÃO FINAL

RENATO LUIS SZCZERBOWSKI  
 ENGENHEIRO ELETRICISTA  
 CREA - SC 161698-8