
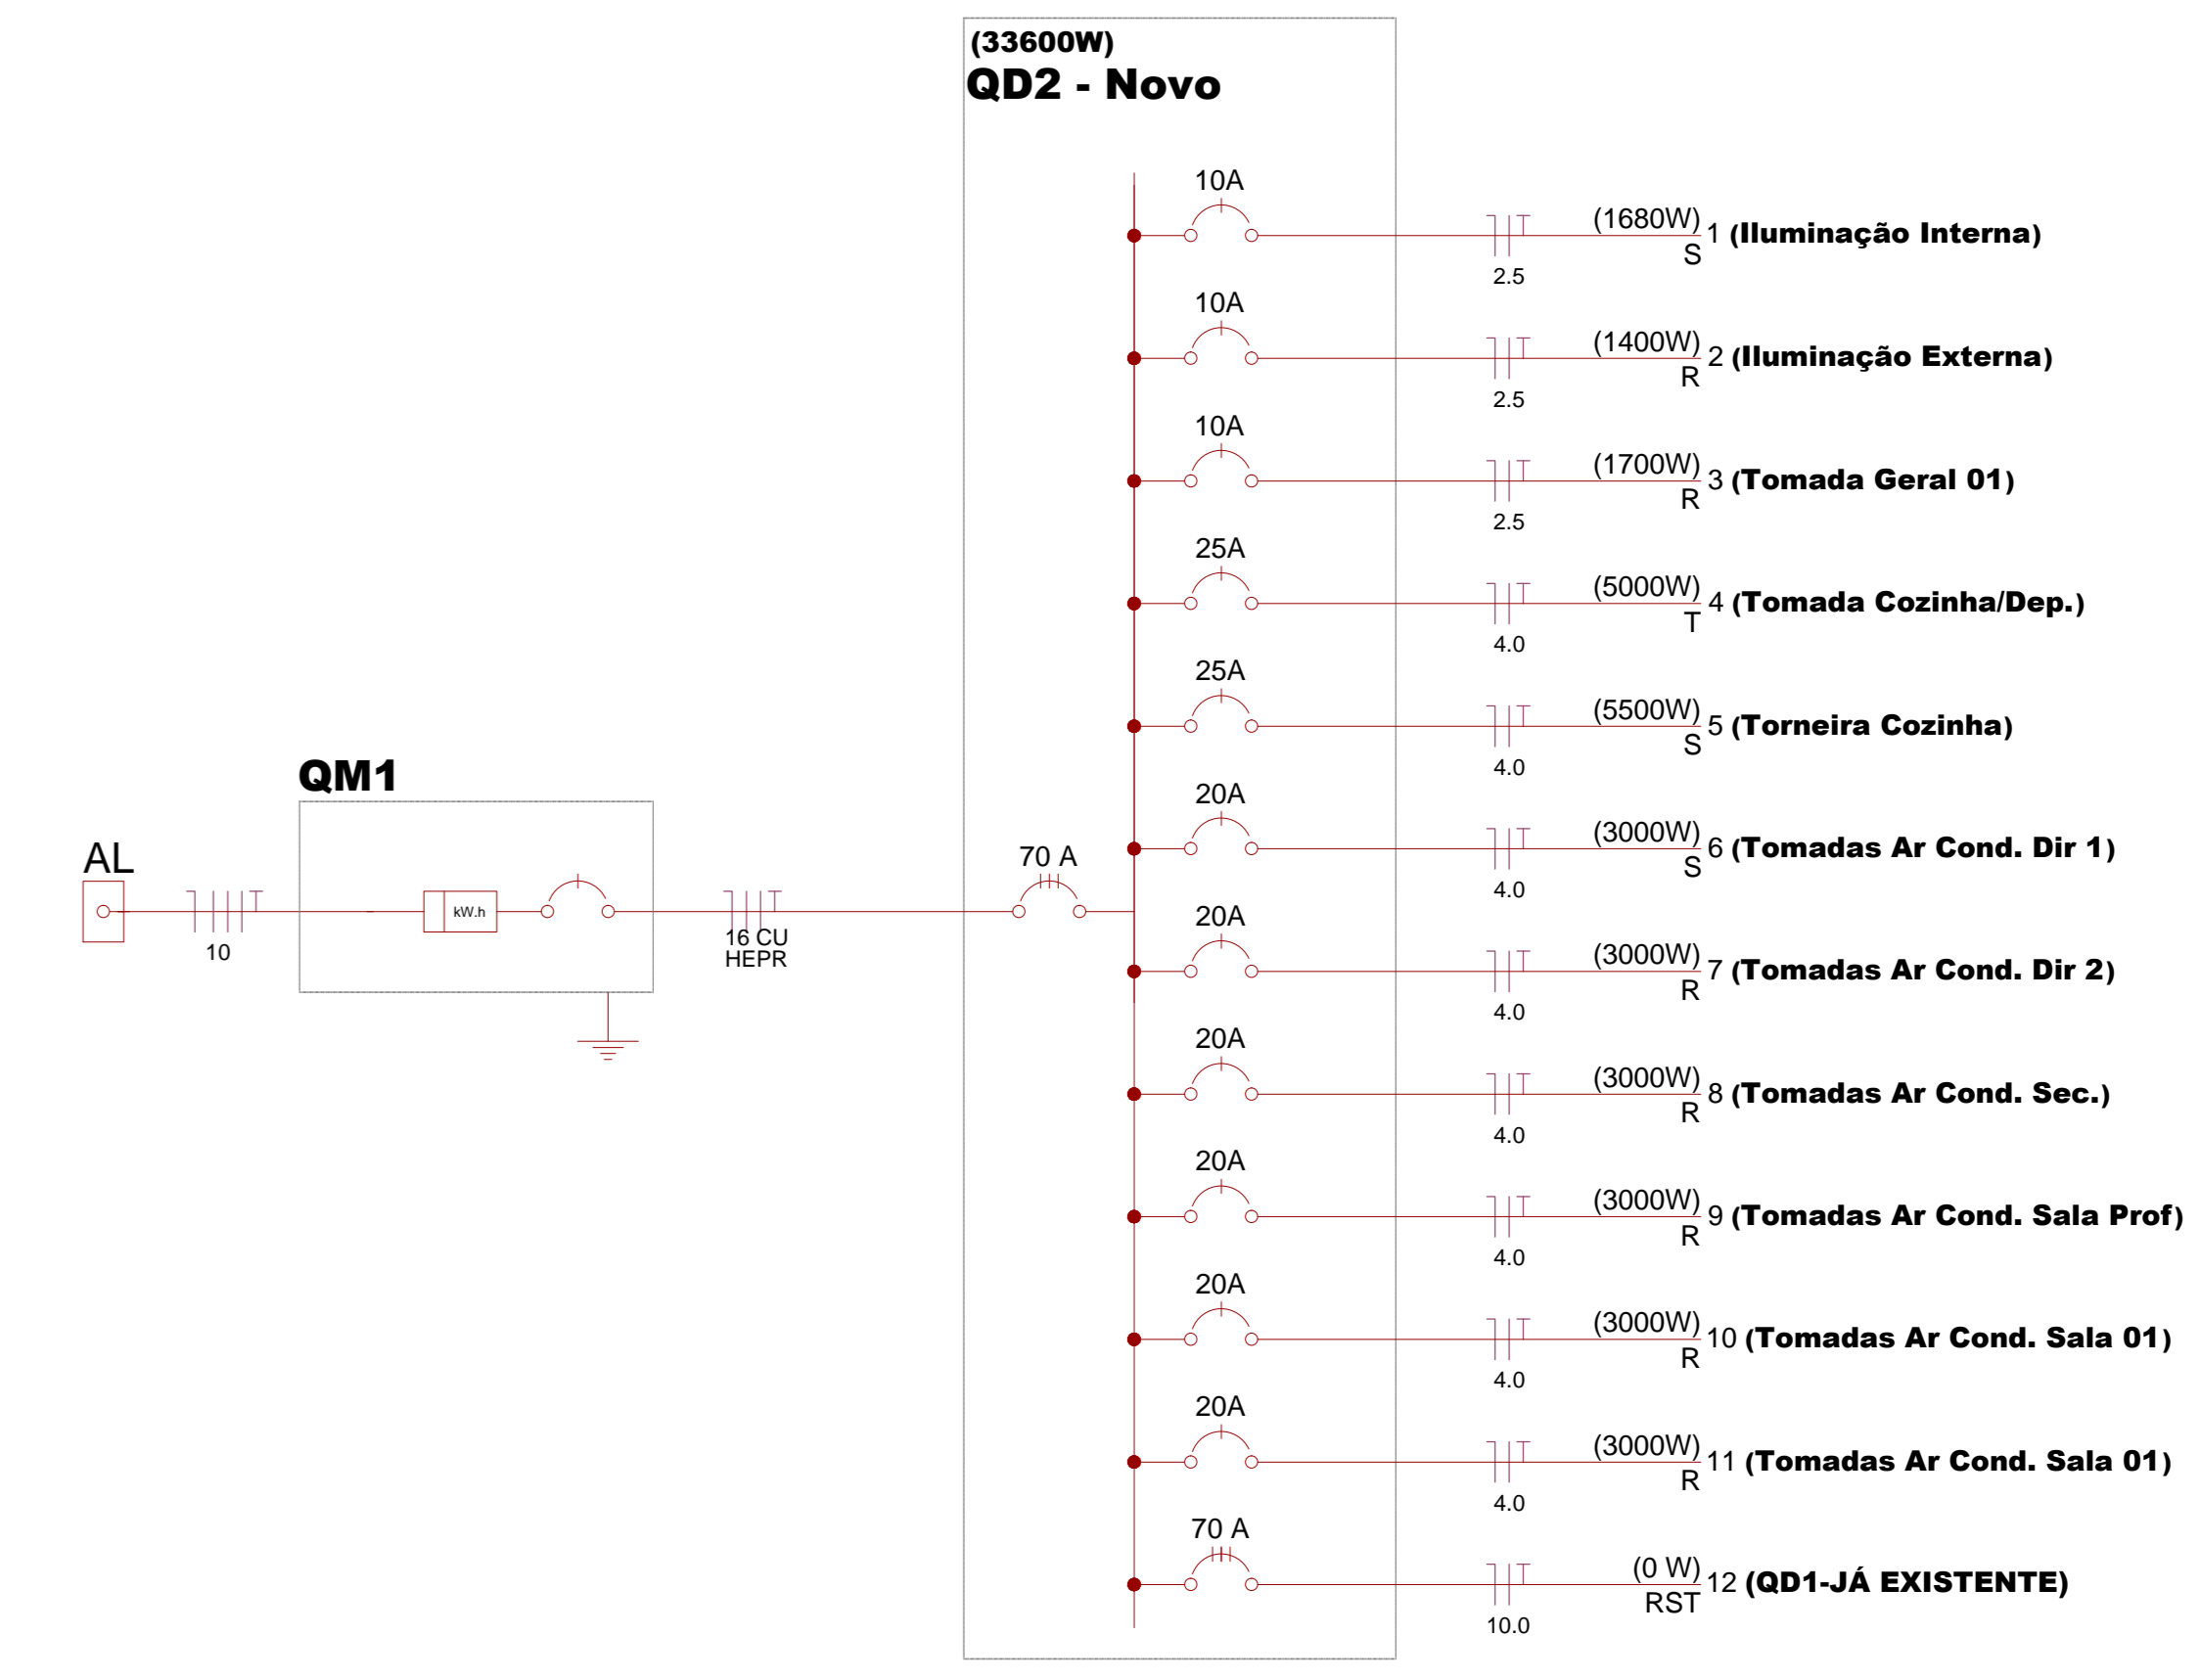


LEGENDA GERAL	
	Interruptor Paralelo
	Interruptor Simples
	Quadro de distribuição - embutir a 1,50m do piso
	Tomada hexagonal (NBR 14136) - 2P+T 10 A a 0,30m do piso
	Tomada hexagonal (NBR 14136) - 2P+T 10 A a 1,10m do piso
	Tomada hexagonal (NBR 14136) - 2P+T 10 A a 2,20m do piso
	Tomada Ar condicionado - 2P+T 10 A a 2,20m do piso
	Tomada Sistema Prev. Incêndio - 2P+T 10 A a 2,20m do piso - Em circuito separado
	Tomada RJ 45 a 0,30m do piso
	Tomada RJ 11 a 0,30m do piso

LEGENDA LUMINÁRIAS			
ESPECIFICAÇÃO	USO	COR	
Luminária Pendente - 40 a 45cm Lâmpada Fluorescente Compacta - 40w	Interno	Branca	
Luminária Tipo Celta Duas Lâmpadas Fluorescentes - 20w	Interno	Branca	
Luminária Tipo Celta Duas Lâmpadas Fluorescentes - 40w	Interno	Branca	
Luminária Spot em alumínio, de sobrepor 2 Lâmpada de Led - 20w	Interno	Branca	
Luminária Espeto - Jardim - Branco Quente 2 Lâmpada de Led - 20w	Externo	Preto	
Luminária Arandela em alumínio Duas Lâmpadas Halógenas Par 20 - 20w	Externo	Branca	
Spot Direcional - Led - Cor Branco - Para Piso	Externo	Branca	
Luminária de Jardim - Batazador - Preto	Interno	Branca	
Projeto direcional - Led - Cor Branco quente - Para Piso - Área externa			

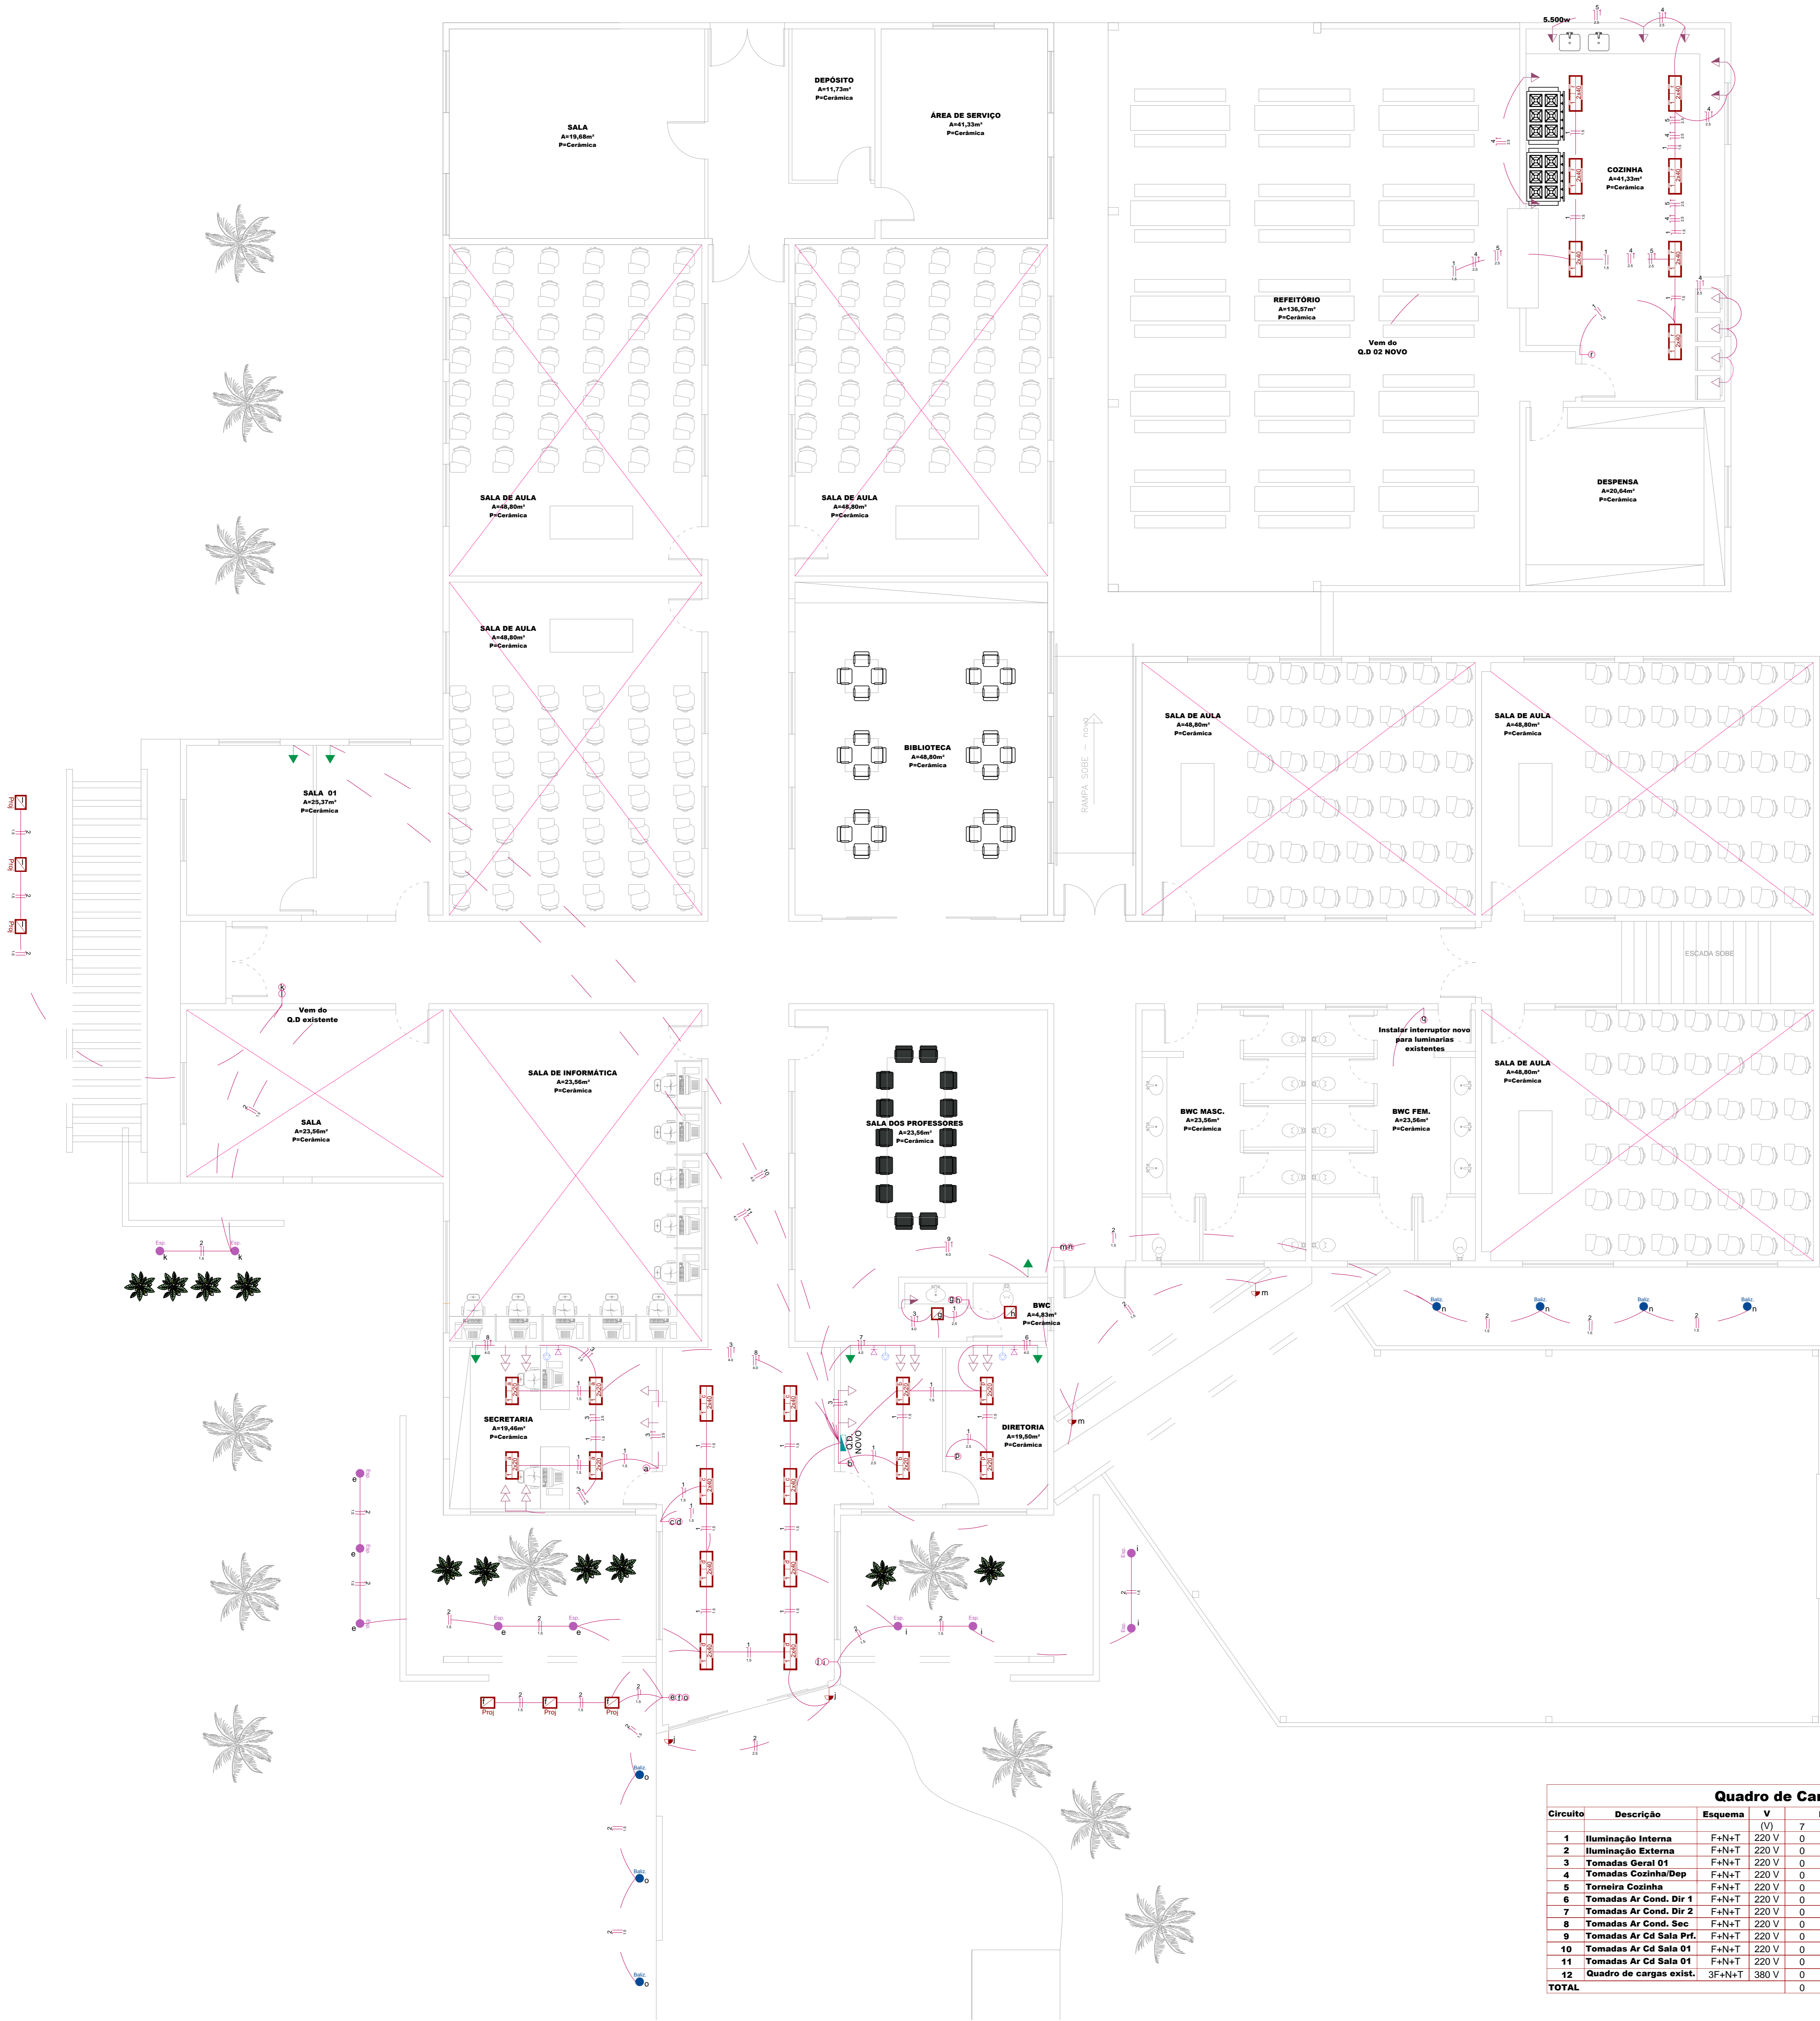

Quadro de Cargas (QD2) - Novo - Vem do Existente																		
Circuito	Descrição	Esquema	V	Iluminação (w)				Tomadas(w)			Pot. total.	Fases	FCT	Seção (mm²)	Disj (A)			
1	Iluminação Interna	F+N+T	220 V	7	20	40	60	100	600	3000	0	0	0	1600	S	1.00	2.5	10.0
2	Iluminação Externa	F+N+T	220 V	0	0	28	0	0	0	0	0	0	1400	T	1.00	2.5	10.0	
3	Tomadas Geral 01	F+N+T	220 V	0	0	0	0	21	0	0	0	0	2100	R	1.00	2.5	10.0	
4	Tomadas Cozinha/Dep	F+N+T	220 V	0	0	0	0	2	8	0	0	0	5000	S	1.00	4.0	25.0	
5	Torneira Cozinha	F+N+T	220 V	0	0	0	0	0	0	0	1	0	5500	R	1.00	4.0	25.0	
6	Tomadas Ar Cond. Dir 1	F+N+T	220 V	0	0	0	0	0	0	1	0	0	3000	T	1.00	4.0	20.0	
7	Tomadas Ar Cond. Dir 2	F+N+T	220 V	0	0	0	0	0	0	1	0	0	3000	S	1.00	4.0	20.0	
8	Tomadas Ar Cond. Sec	F+N+T	220 V	0	0	0	0	0	0	1	0	0	3000	R	1.00	4.0	20.0	
9	Tomadas Ar Cd Sala Prof.	F+N+T	220 V	0	0	0	0	0	0	1	0	0	3000	T	1.00	4.0	20.0	
10	Tomadas Ar Cd Sala 01	F+N+T	220 V	0	0	0	0	0	0	1	0	0	3000	S	1.00	4.0	20.0	
11	Tomadas Ar Cd Sala 01	F+N+T	220 V	0	0	0	0	0	0	1	0	0	3000	R	1.00	4.0	20.0	
12	Quadro de cargas exist.	3F+N+T	380 V	0	0	0	0	0	0	0	0	0	0000	RST	1.00	10.0	70.0	
TOTAL				0	400	2240	360	2300	4800	18000	5500	0	33600					

KAROLINE_CRESTANI
 karolinec@gmail.com

PROJETO_ELETRICO

CONTEUDO: PLANTA, BARRA, DETALHES

RESPONSÁVEL PROJETO: _____ PROPRIETÁRIO: _____

KAROLINE APARECIDA CRESTANI
 ZOOLOGIA, L. LAMAZZI, C. COLA ATENÇÃO

PREFEITURA MUNICIPAL DE IRINEOPOLIS

GRUPO DE ARBOS: _____

ESCALA: INDICADA

ÁREA: 200,00M²

SERVIDOR: KAROLINE

PROJETO Nº: **01**

01