




PLANTA BAIXA PAVIMENTO TÉRREO
esc:1/100

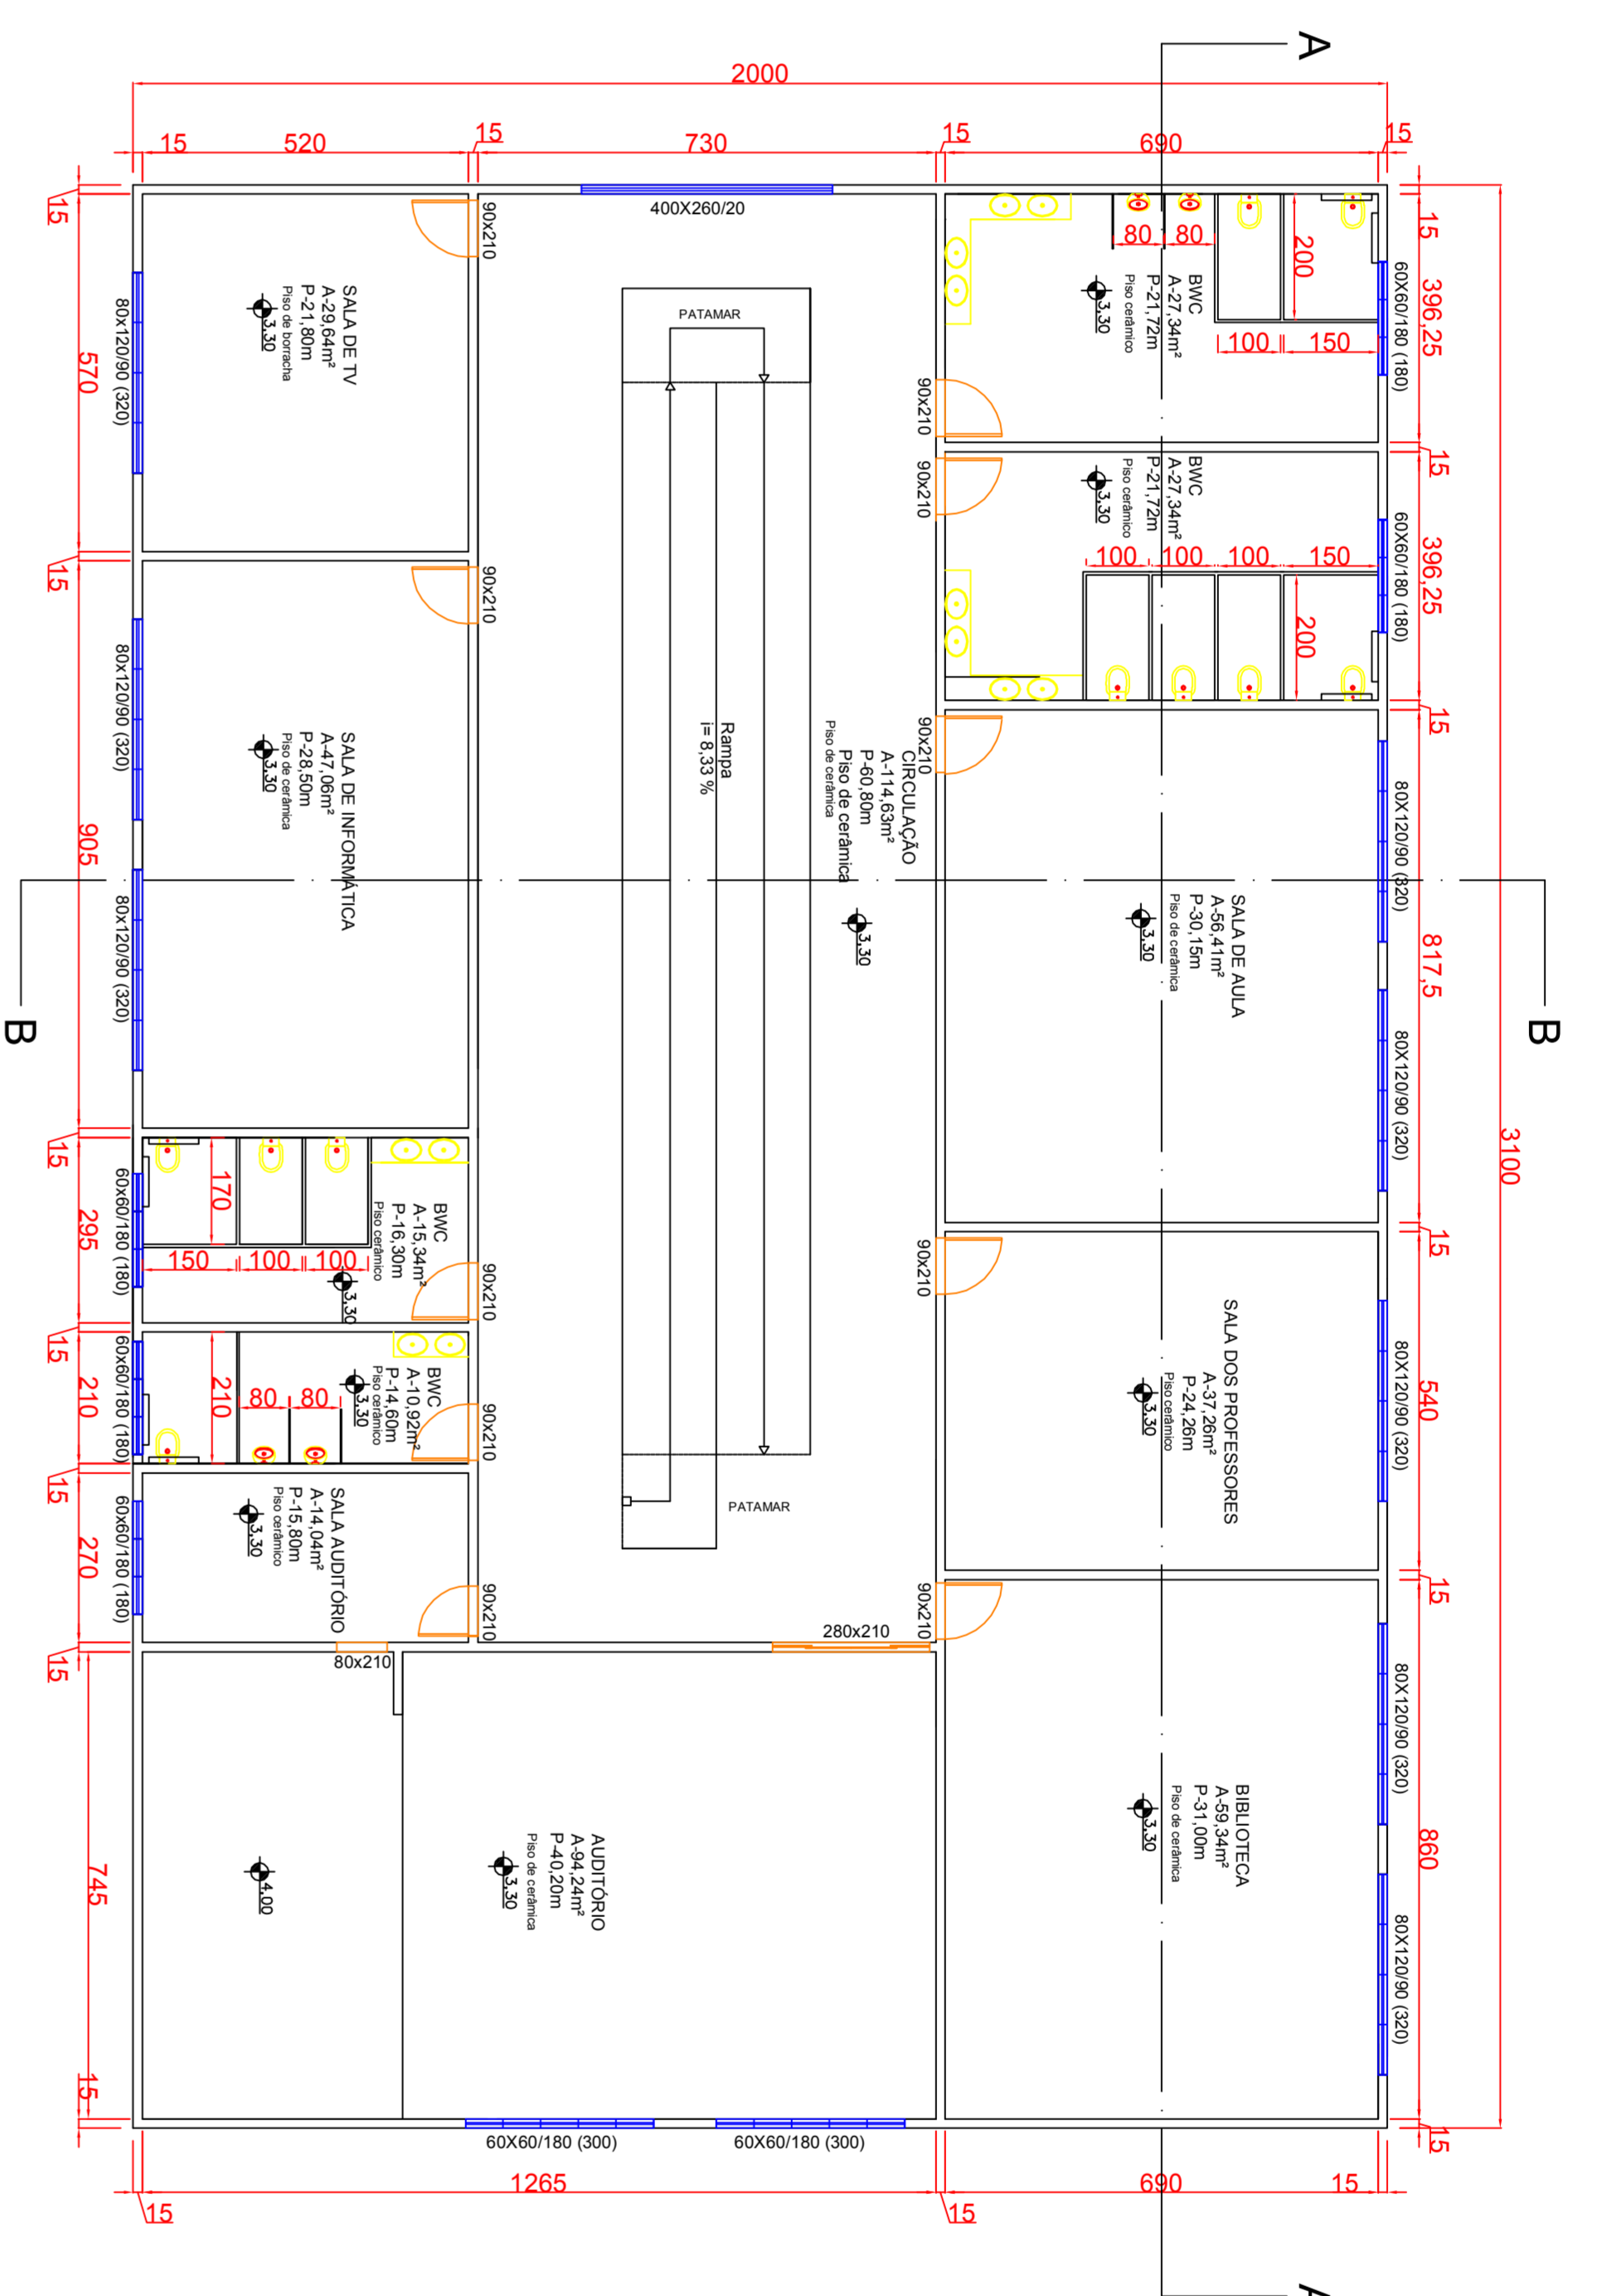


PLANTA BAIXA PAVIMENTO SUPERIOR
esc:1/100

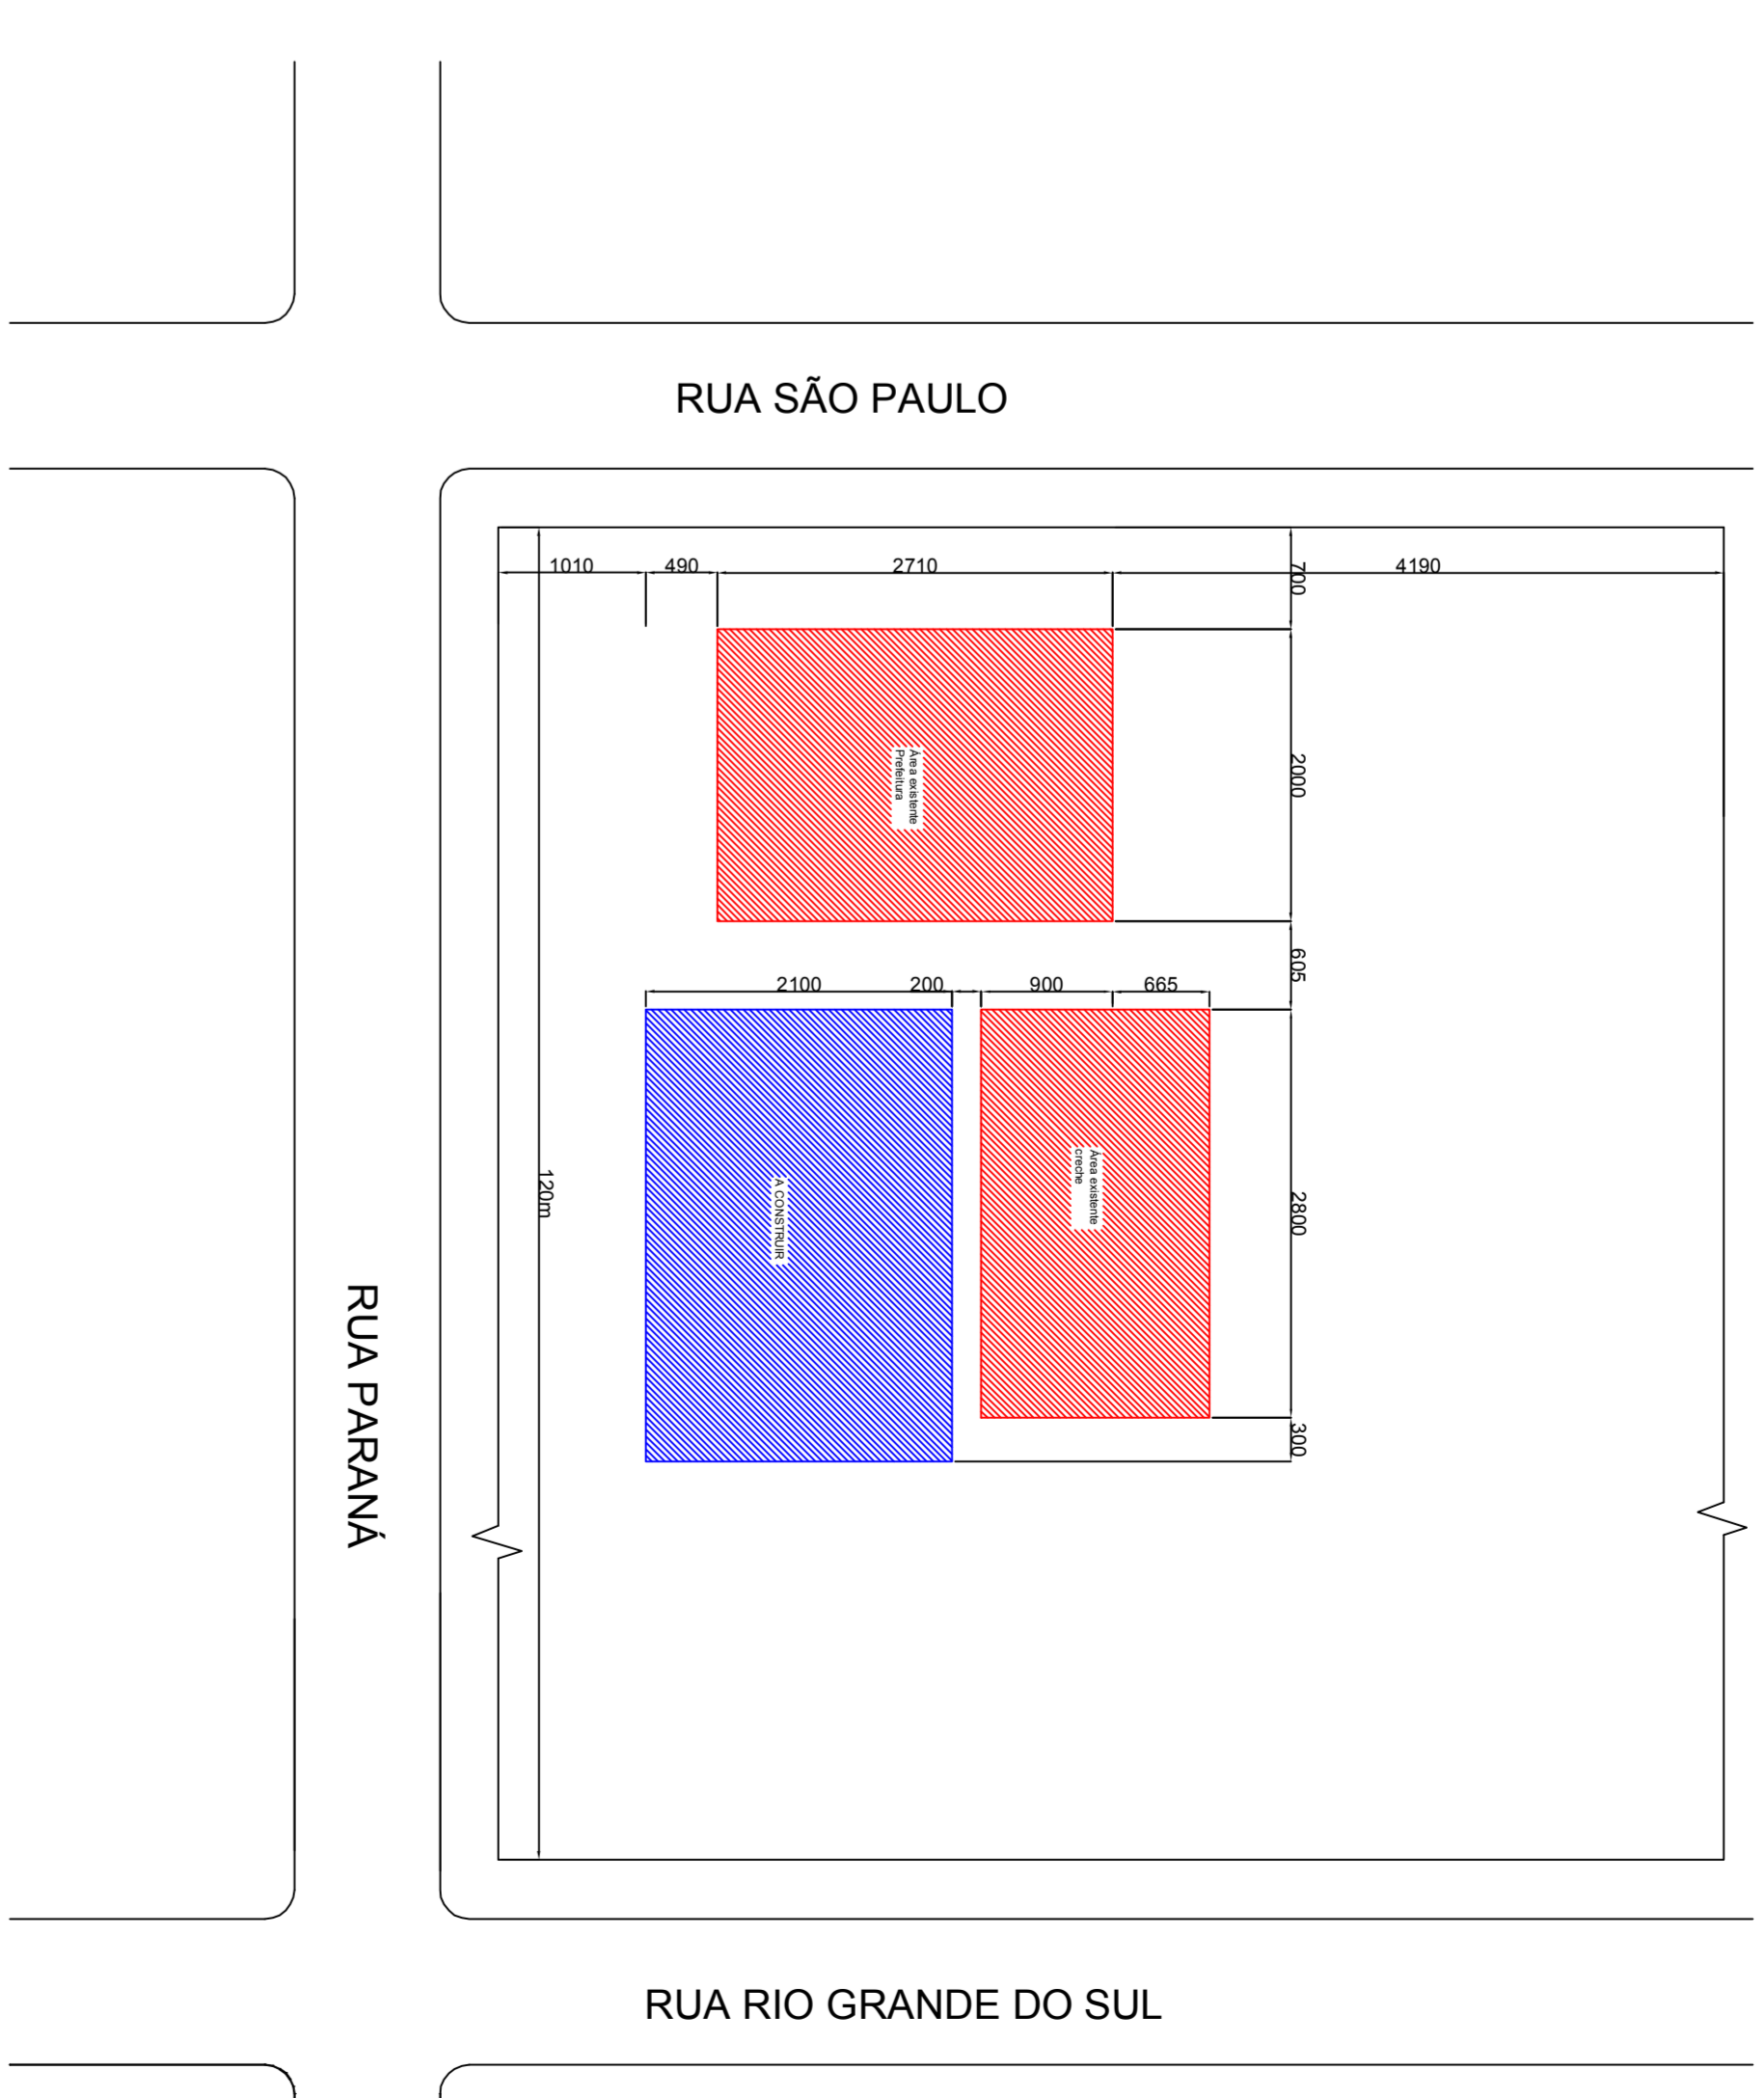


PLANTA DE SITUAÇÃO LOCALIZAÇÃO
esc:1/500

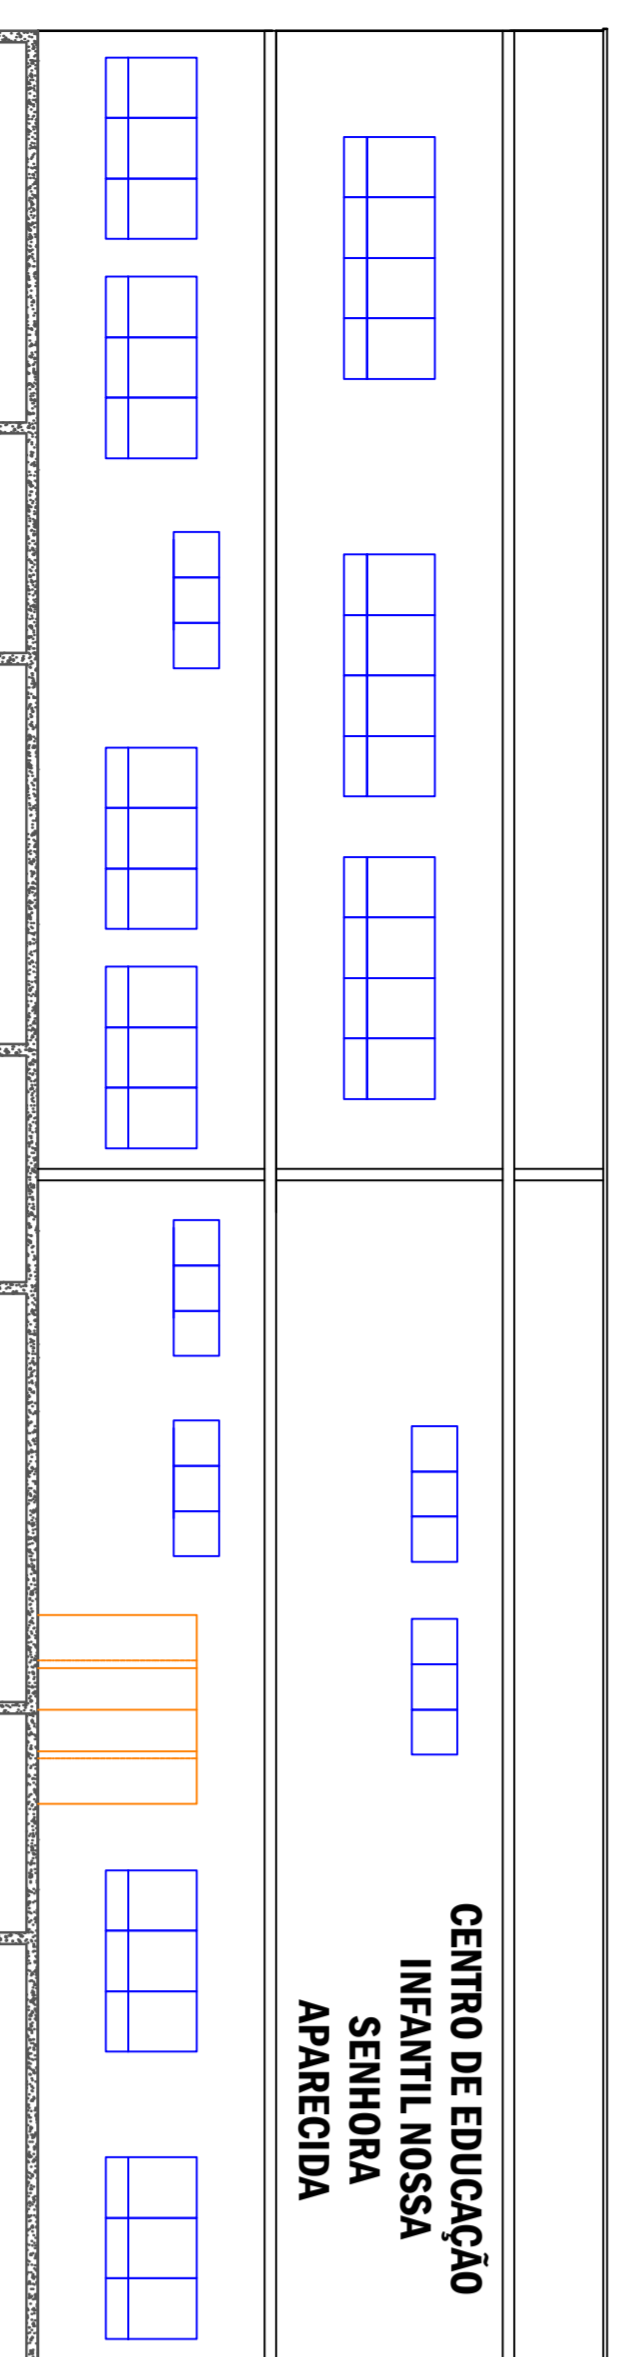


FACHADA FRONTAL
esc:1/100

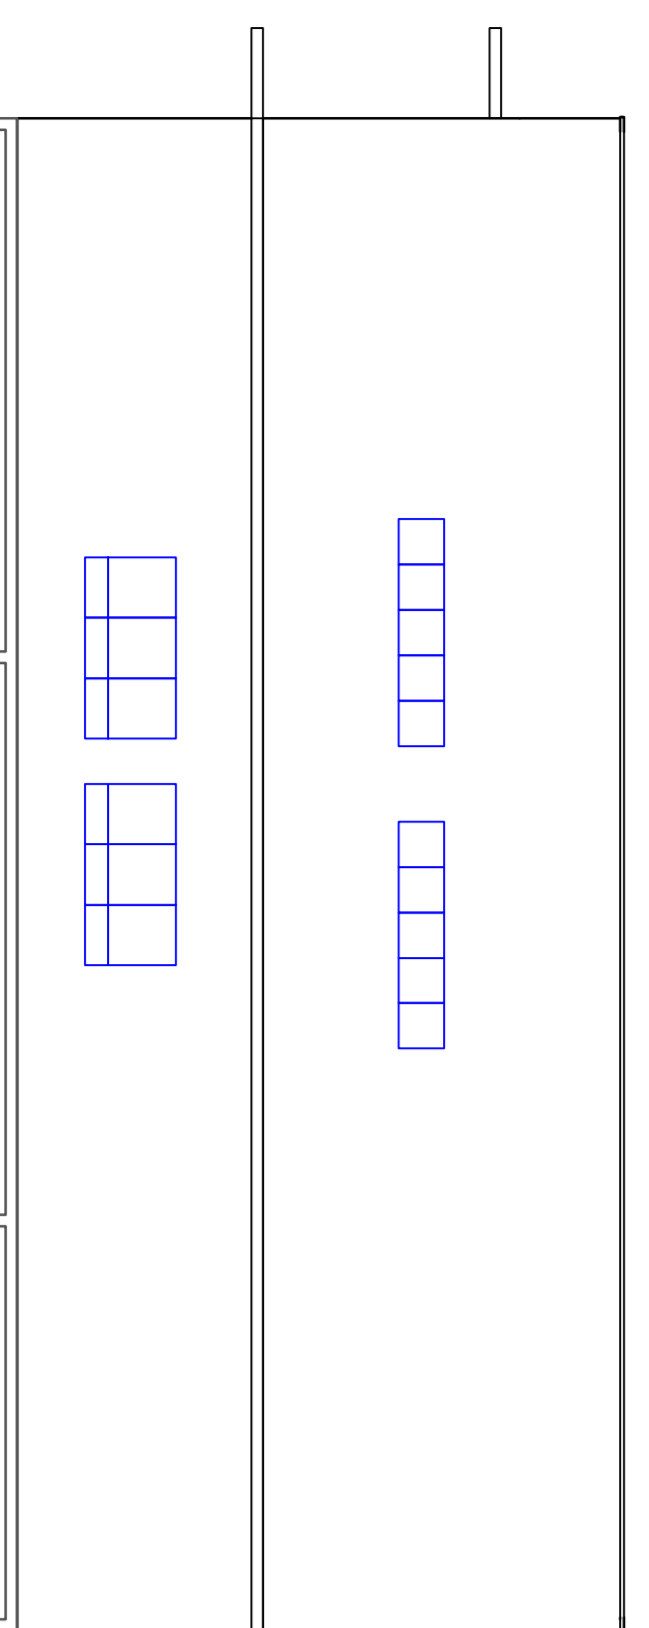


FACHADA LATERAL
esc:1/100

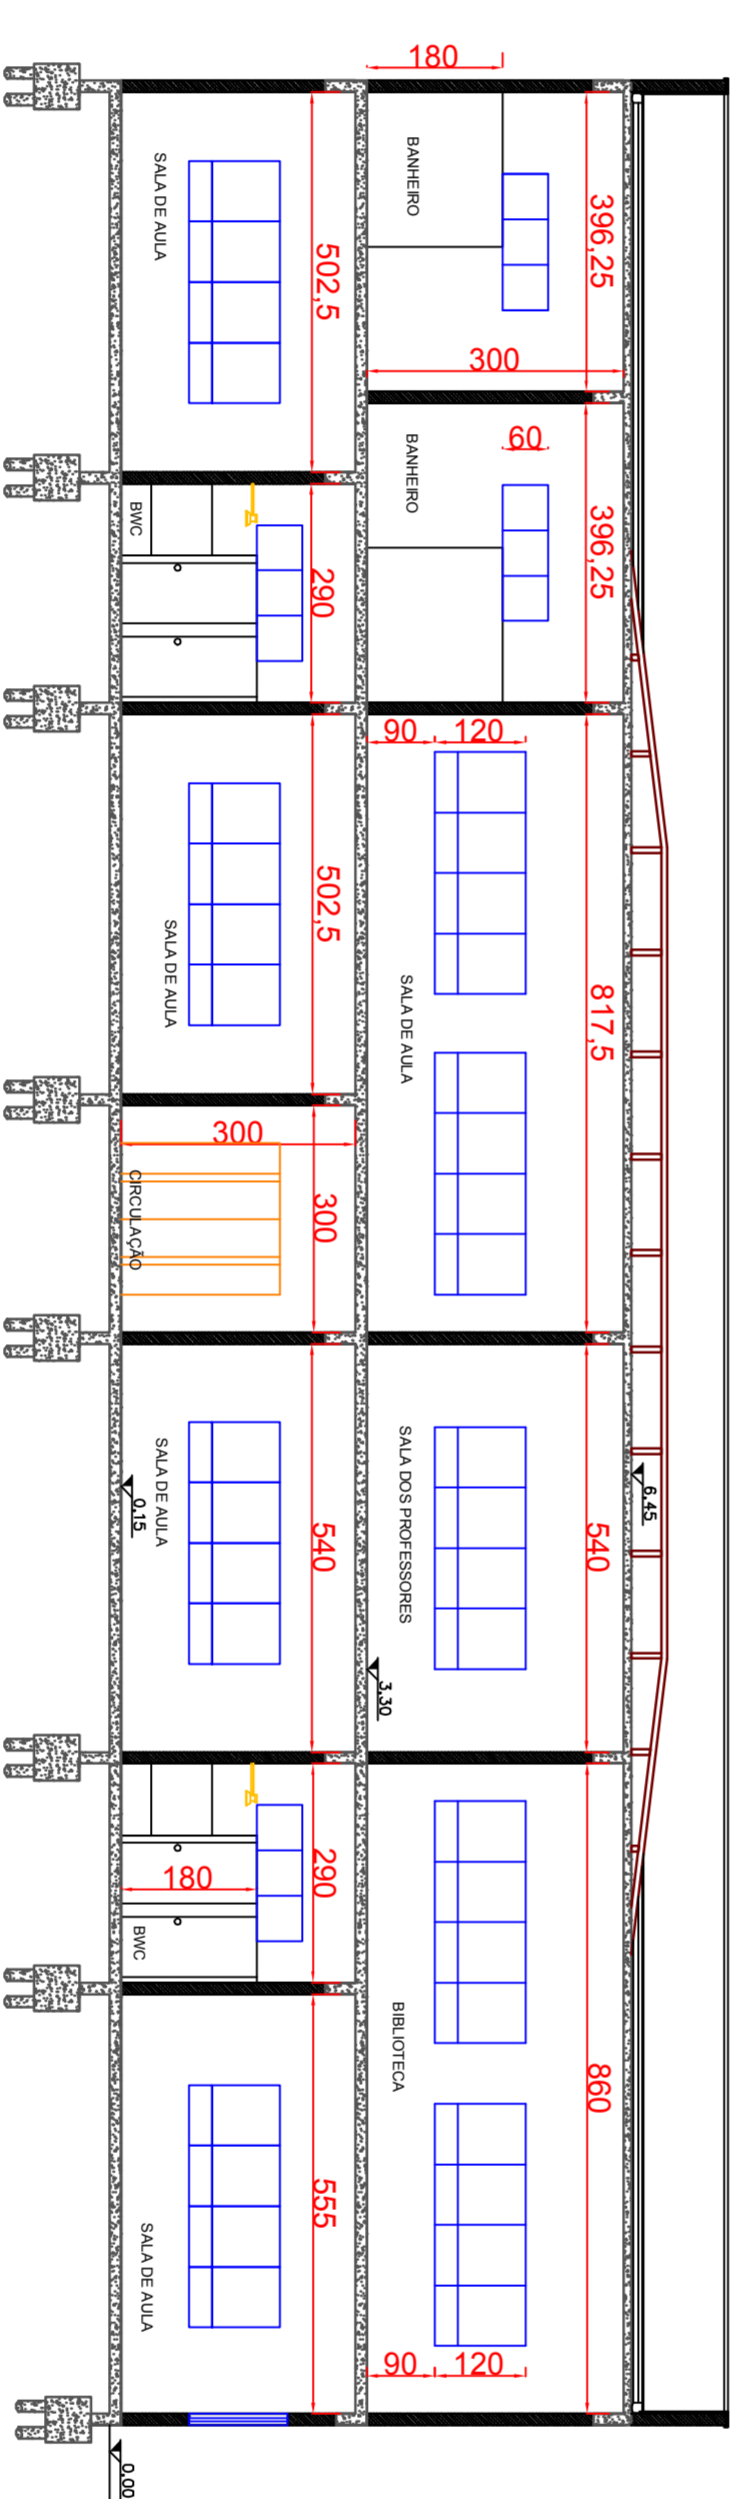

CORTE AA
esc:1/100

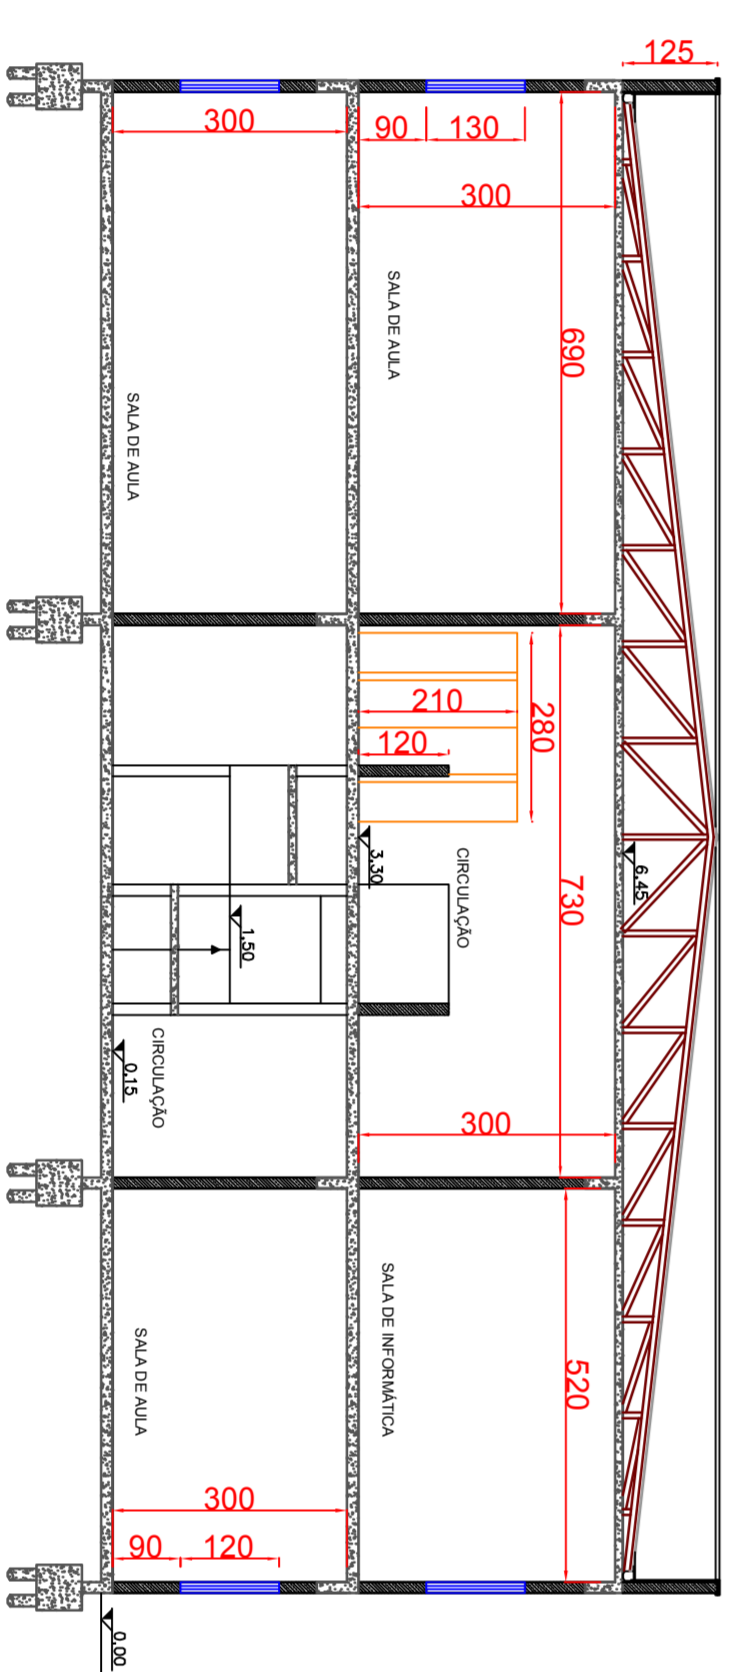

CORTE BB
esc:1/100

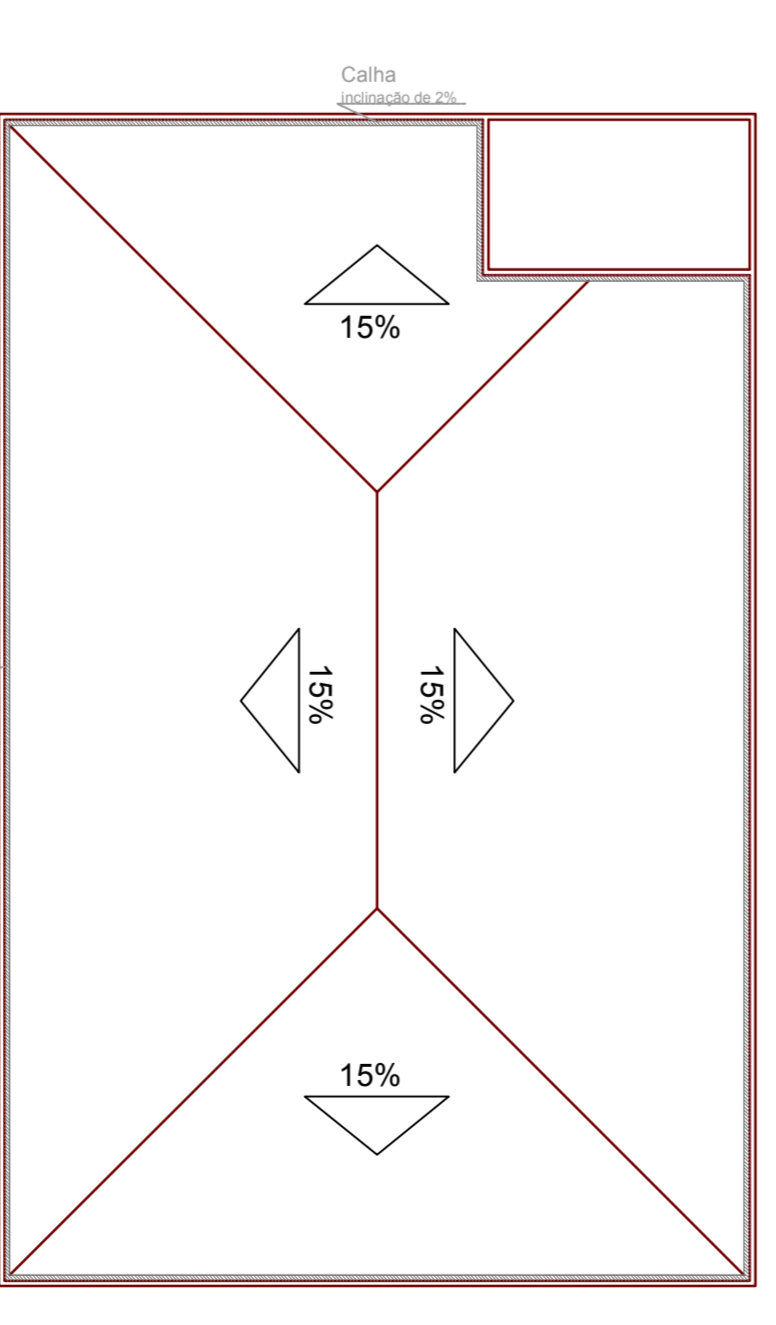

COBERTURA
esc:1/200

<p>Wagner Engenharia</p>			
<p>PREFEITURA MUNICIPAL DE IRINEÓPOLIS</p>			
<p>RUA PARANÁ, 200</p>			
<p>ARQUITETÔNICO</p>			
<p>1240m²</p>			
PROJETADO POR	DAIANE WAGNER	PROJETO	DAIANE WAGNER
REVISADO POR	DAIANE WAGNER	REVISADO POR	DAIANE WAGNER
APROVADO POR	DAIANE WAGNER	APROVADO POR	DAIANE WAGNER
ELABORADO POR	DAIANE WAGNER	ELABORADO POR	DAIANE WAGNER

Wagner Engenharia

PREFEITURA MUNICIPAL DE IRINEÓPOLIS

RUA PARANÁ, 200

ARQUITETÔNICO

1240m²

Eng. Civil Daiane Wagner

INDICADA DAIANE WAGNER

AGOSTO/2013