
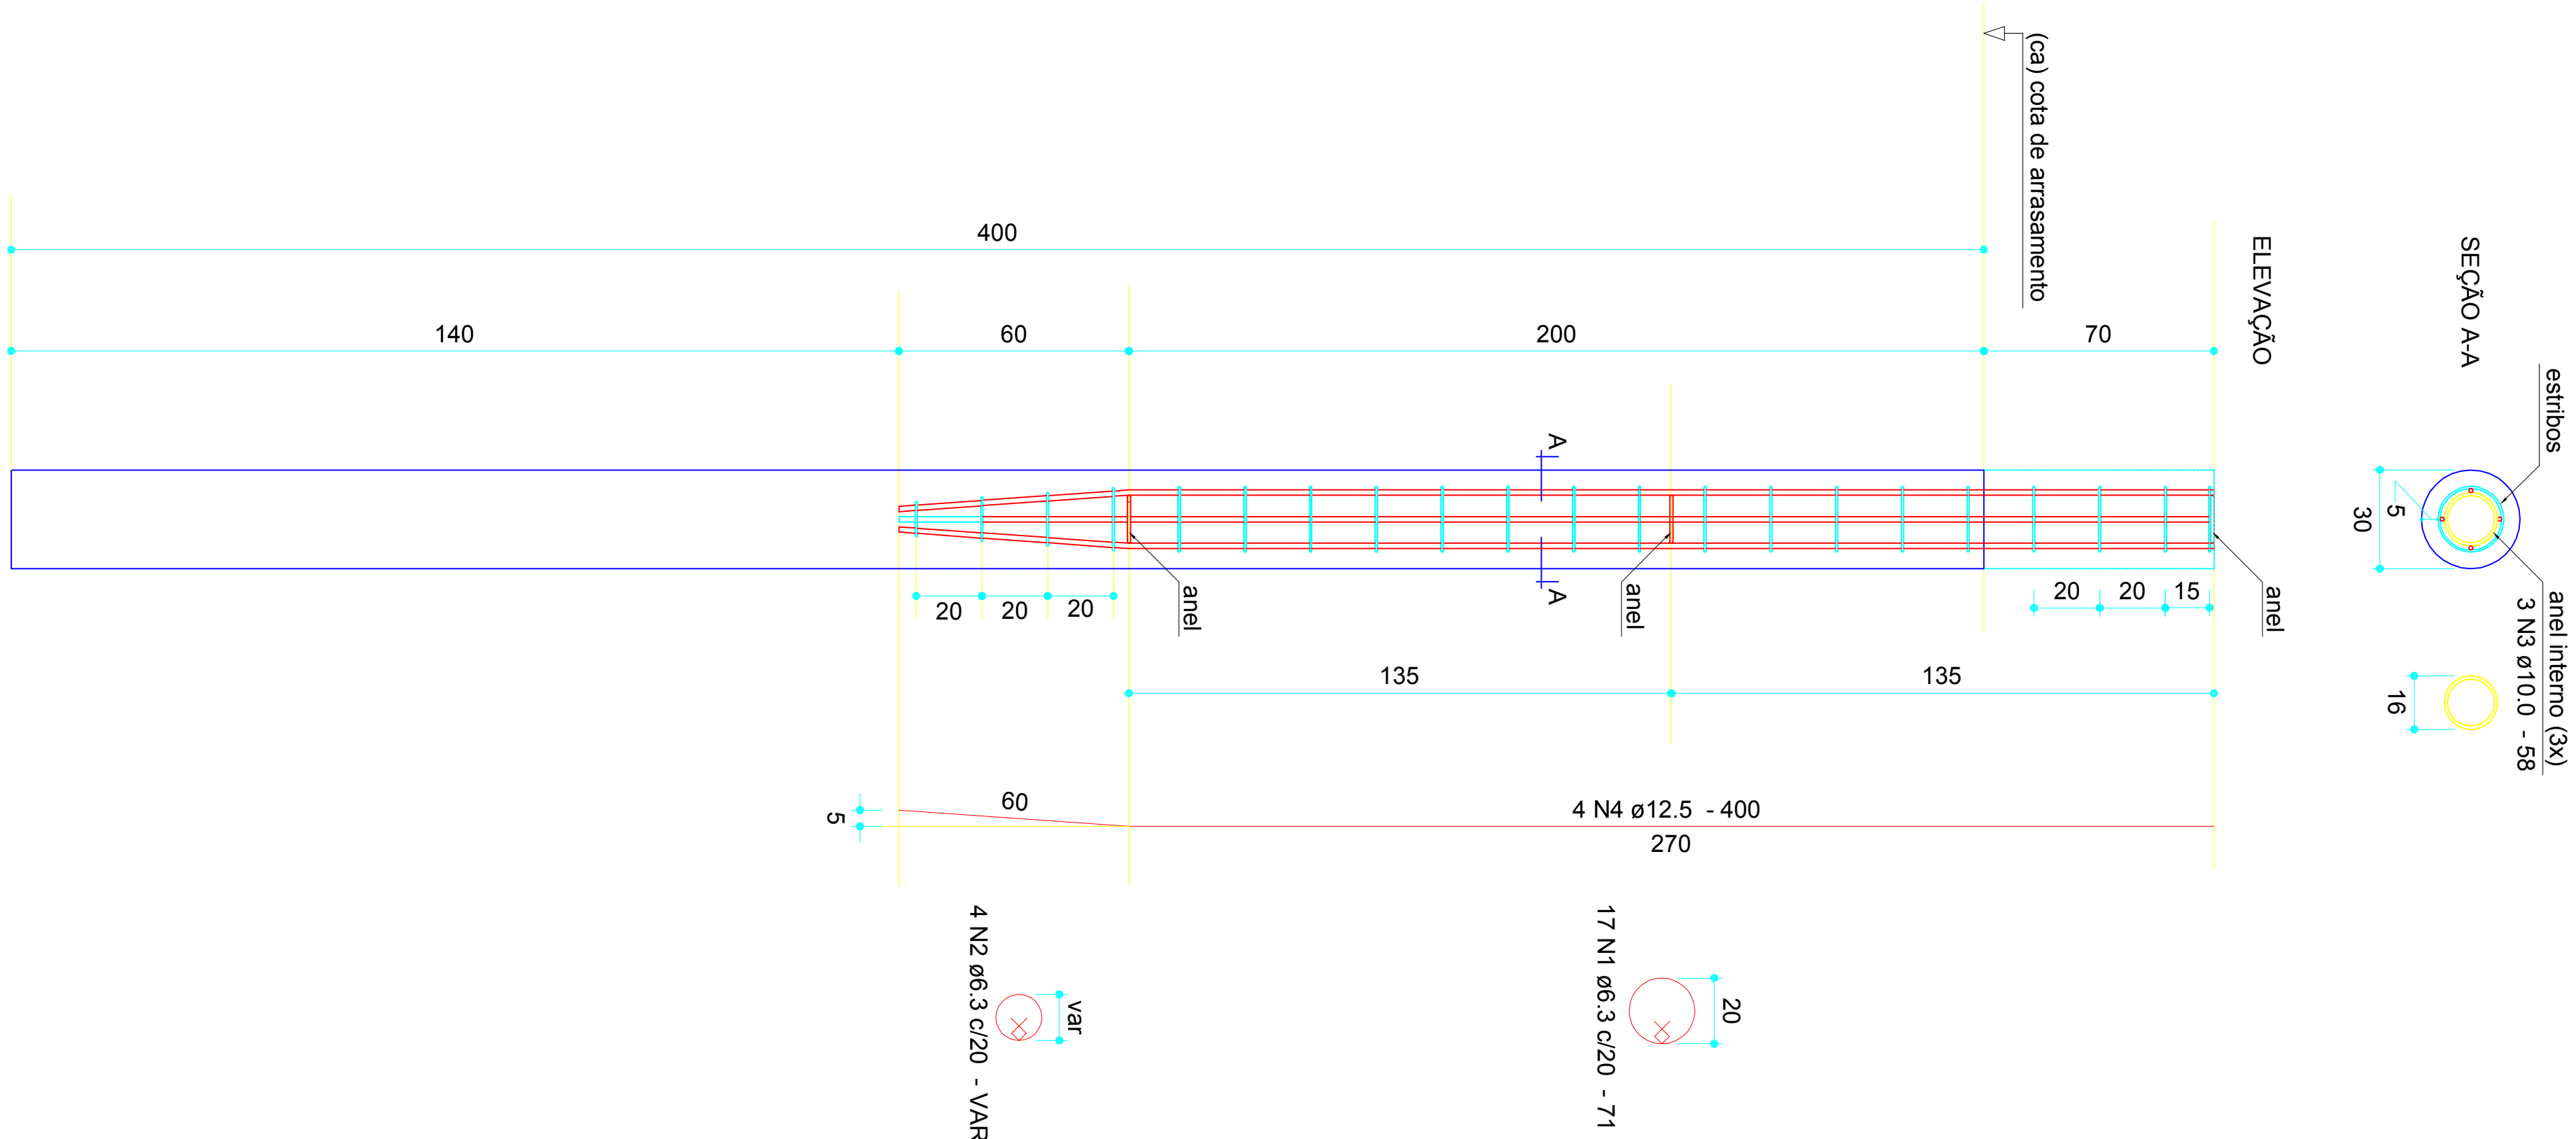



ø30cm (99x)

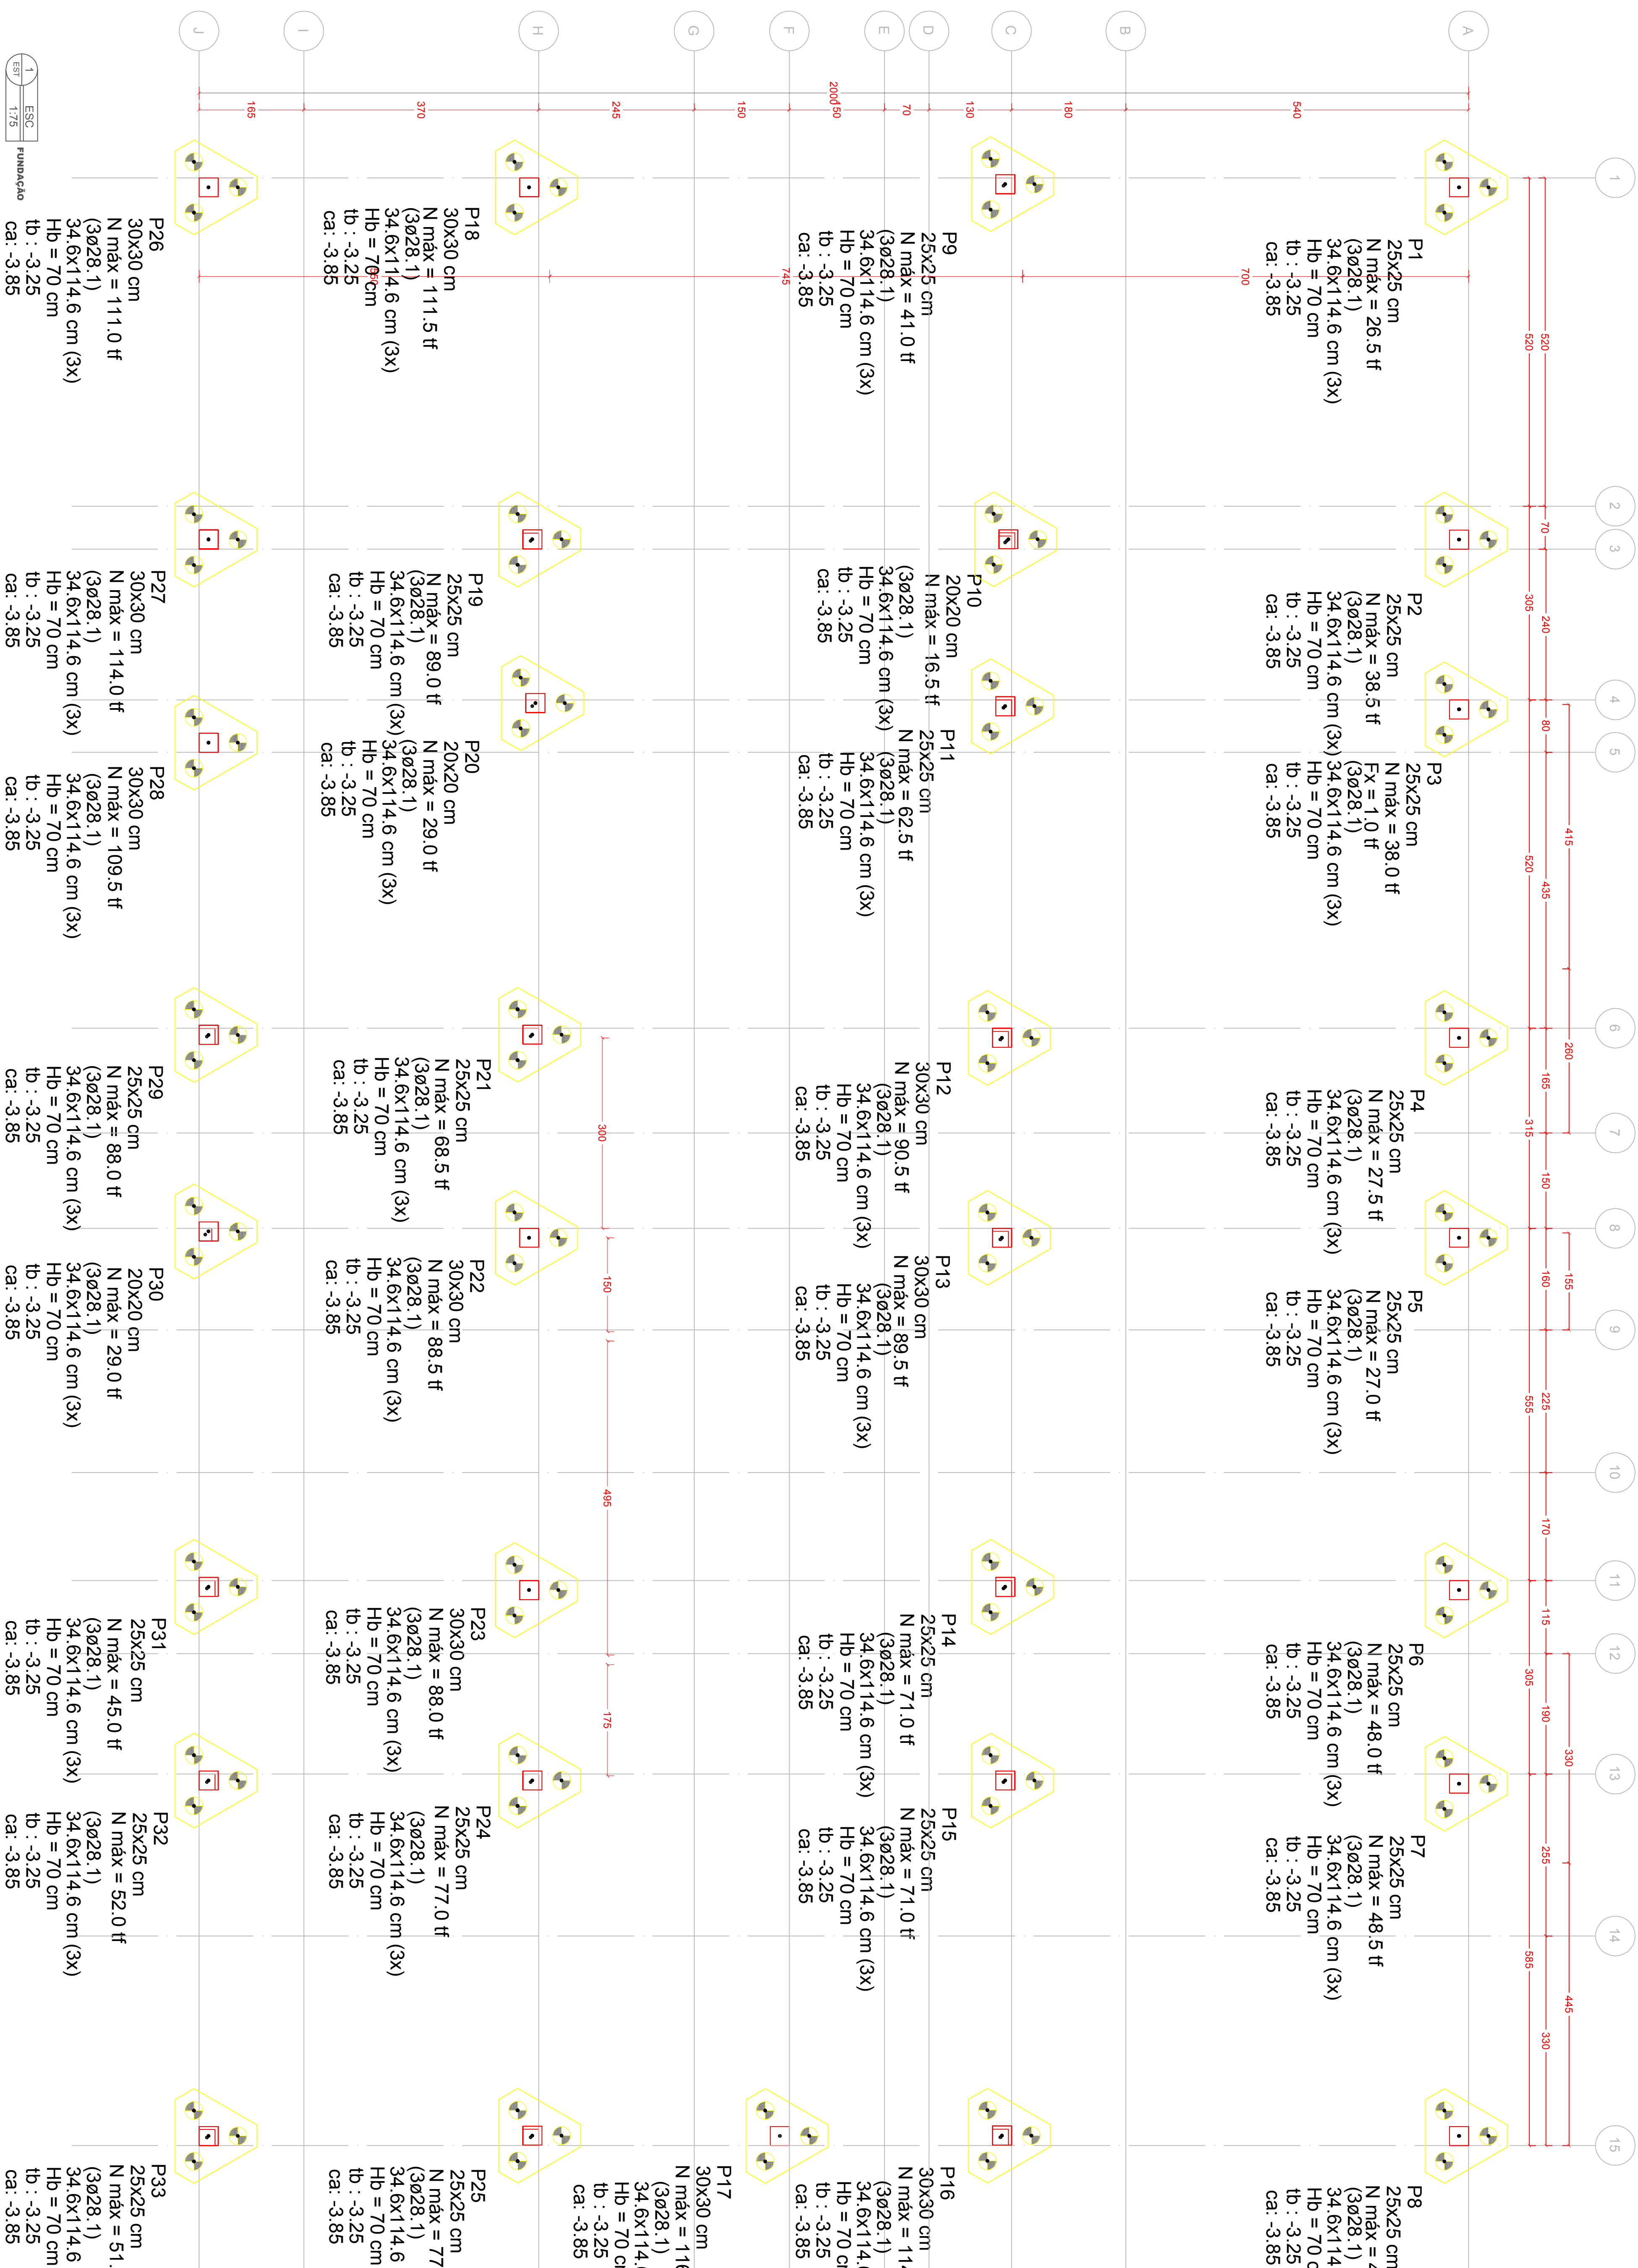

Estracas			
Simbologia	de (cm)	N (tf)	Quantidade
	28.1	40	99

Projeto de fundações em estacas tipo POE-XR (estaca pré-moldada de concreto)

[illegible]

Wagner Engenharia

PREFEITURA MUNICIPAL DE IRINEÓPOLIS

LOCALIZAÇÃO	RUA PARANÁ, 200	
PROJETO	ESTRUTURAL	ÁREA TOTAL DA CONSTRUÇÃO 1240m²