


ALARME PATRIMONIAL

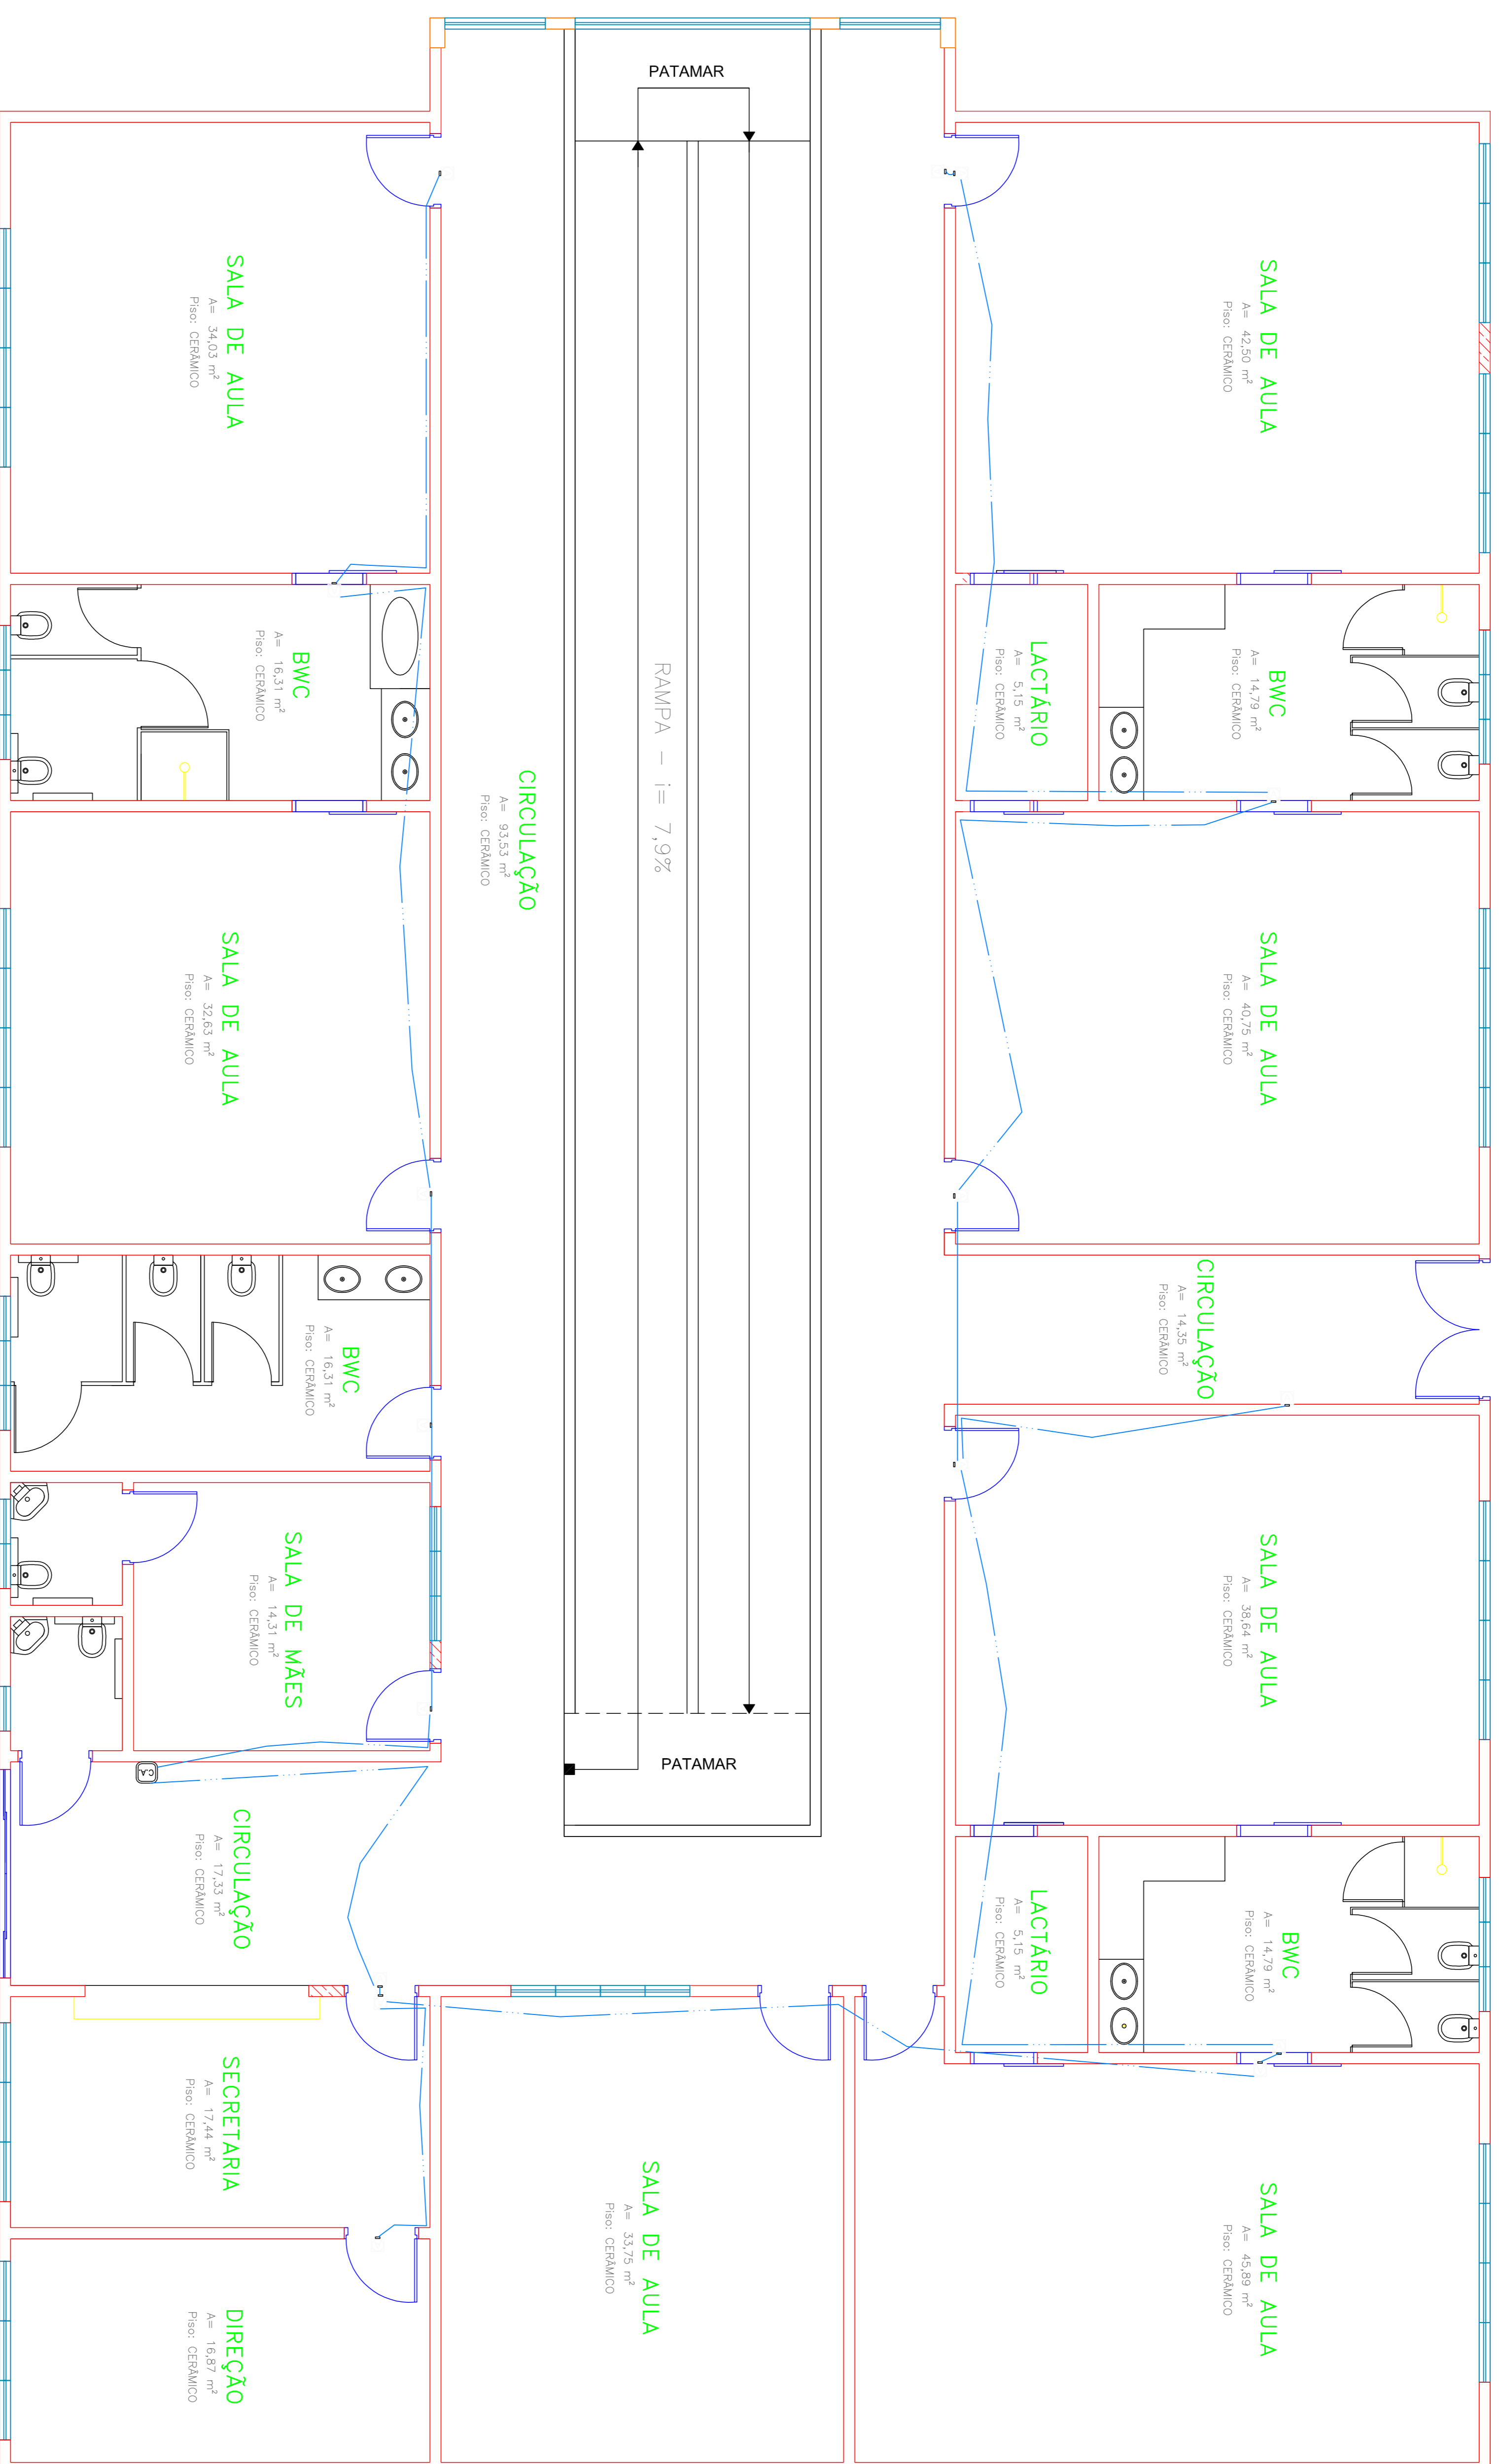

LEGENDA

-  SENSOR DE PRESENCIA
-  CENTRAL DE ALARME PATRIMONIAL

PROJETO ALARME PATRIMONIAL

PRÓPRIETÁRIO
Prefeitura Municipal de Iriepópolis

RESPONSÁVEL TÉCNICO

Ampliação de Centro de Educação Infantil - N.S. Aparcêde.

MARCUS VINICIUS GRAZZIOTTI
Engº Eletrônico - CREA PR-02440/P
Rua Manoel Manoel, 515, Val. do Rio,
Iriepópolis - Paraná, CEP: 81200-000

LOCAL: Rua Paraná, 200, Cnpj 89440-000
CENTRO
IRIEPÓPOLIS - SC
PLANTA BAIXA

ÁREA
ESCALAS
INDICADAS
DESENHO: Marcus
DATA: Março 2014

A - 01

QUADRO DE DISTRIBUIÇÃO - detalhe