PROJETO ELÉTRICO / TELEFÔNICO

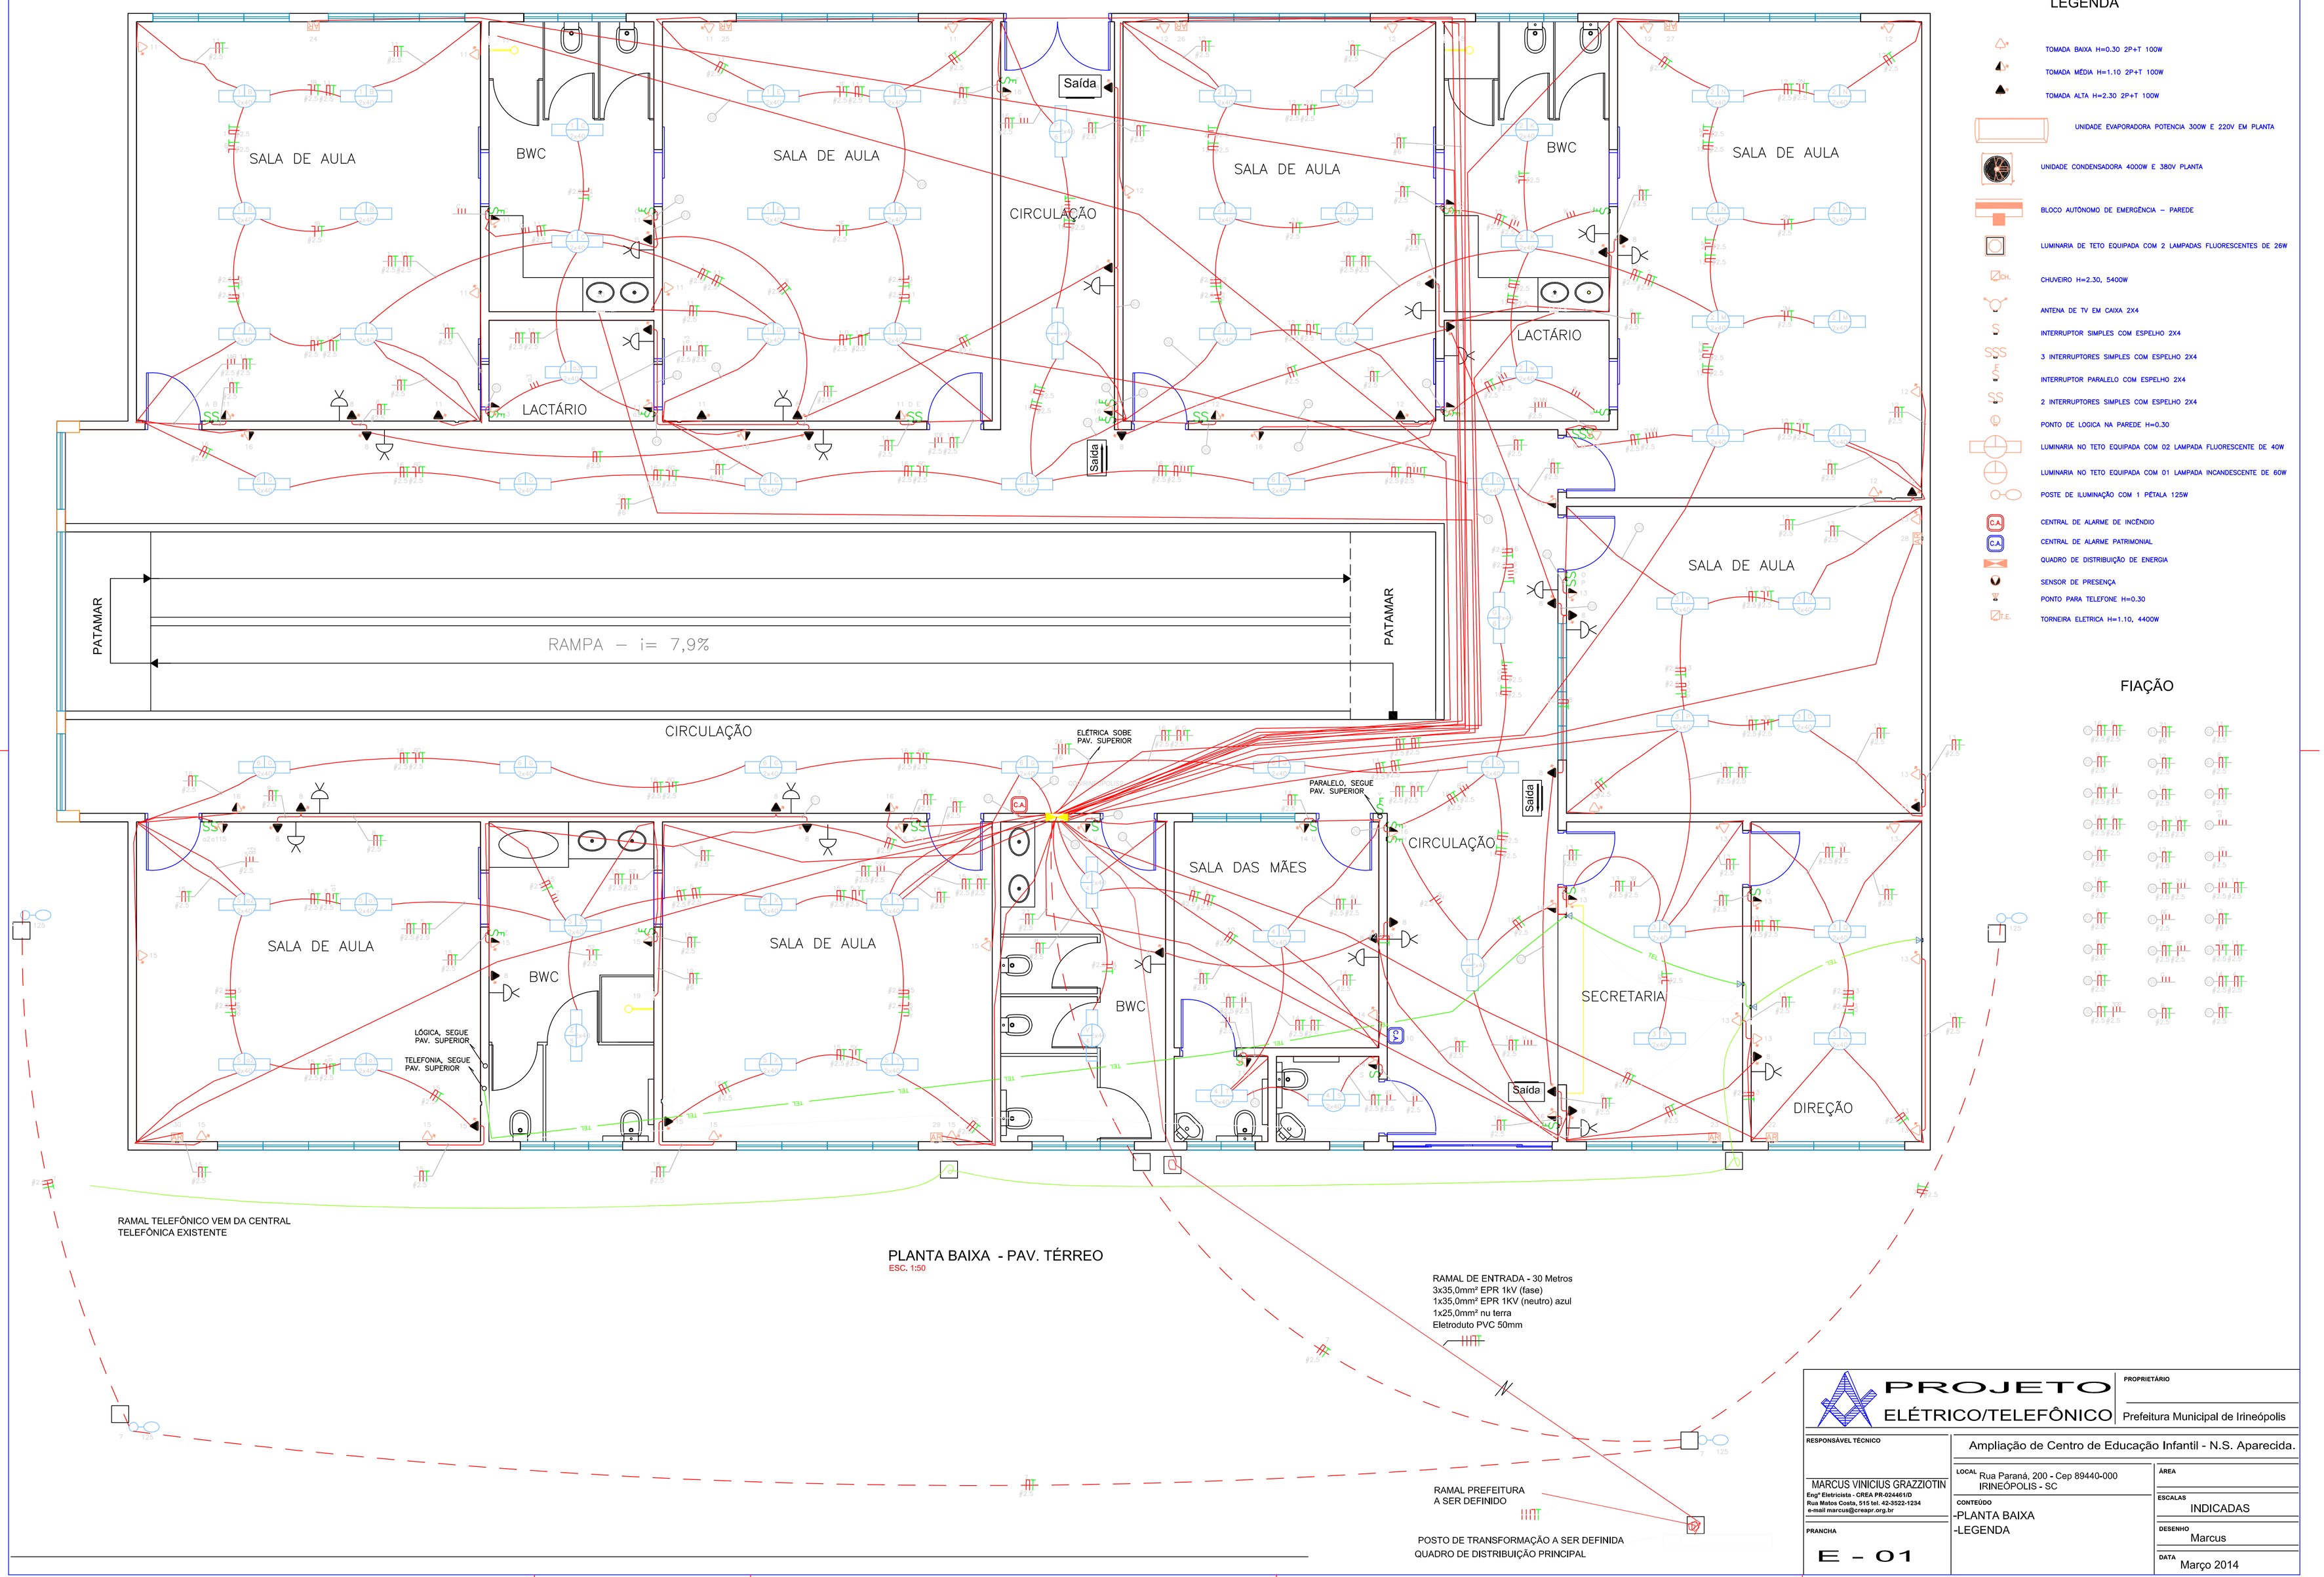

PLANTA BAIXA - PAV. TÉRREO
ESC. 1:50

PROJETO ELÉTRICO/TELEFÔNICO		PROPRIETÁRIO: Prefeitura Municipal de Irineópolis
RESPONSÁVEL TÉCNICO: MARCUS VINICIUS GRAZZIOTIN Engº Eletricista - CREA PR-024461/D Rua Matos Costa, 515 tel. 42-3522-1234 e-mail marcus@creapr.org.br	Ampliação de Centro de Educação Infantil - N.S. Aparecida. LOCAL: Rua Paraná, 200 - Cep 89440-000 IRINEÓPOLIS - SC CONTEÚDO: -PLANTA BAIXA -LEGENDA	ÁREA: ESCALAS: INDICADAS DESENHO: Marcus DATA: Março 2014
PRANCHA: E – 01		