



P3=P4=P5=P6=P7=P8=P9=P10=P11=P12
=P13=P14=P17=P18

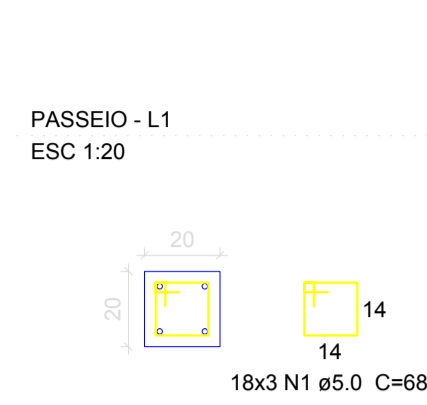


P19=P20

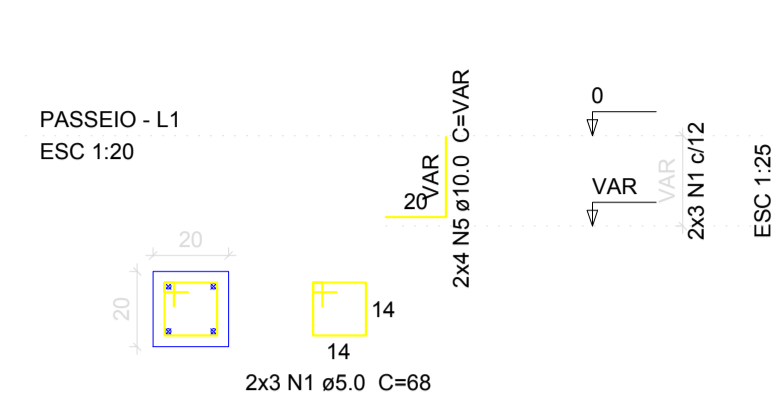


Pilares
escala 1:20


B3=B4=B5=B6=B7=B8=B9=B10=B11=B12
=B13=B14=B17=B18=B19=B20

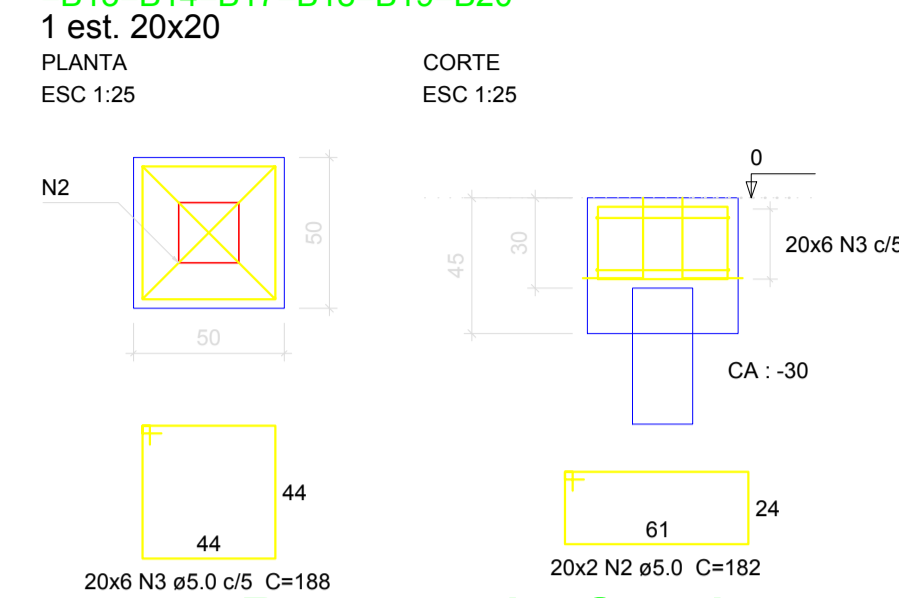


Blocos de fundação
escala 1:25

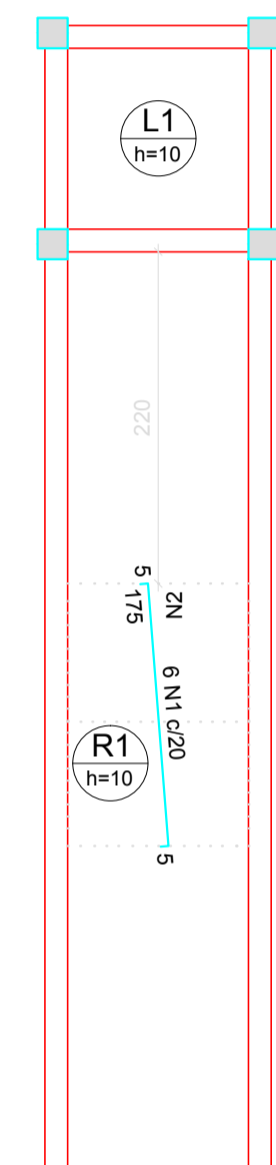

Armação negativa das lajes do pavimento 1 (Eixo Y)
escala 1:50


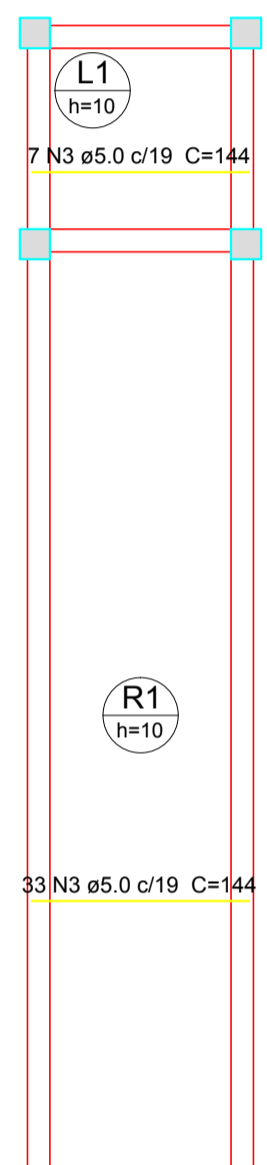


Armação positiva das lajes do pavimento 1 (Eixo X)
escala 1:50

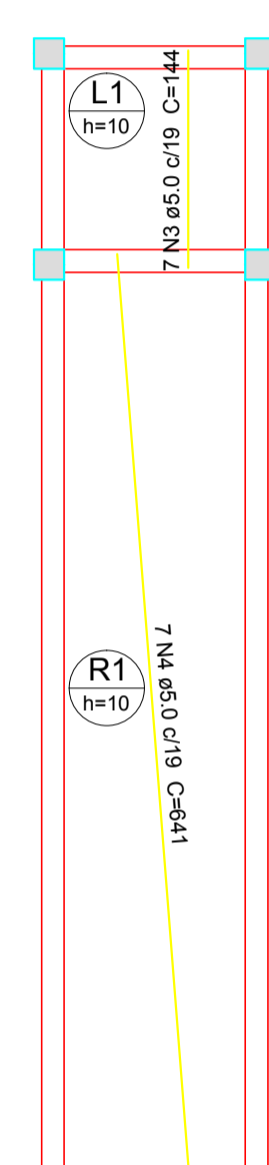


Armação positiva das lajes do pavimento 1 (Eixo Y)
escala 1:50


DETALHE DA ARMADURA DE SUPERIOR DE CONTINUIDADE DA LAJE E MONTAGEM DA ARMADURA DE DISTRIBUIÇÃO

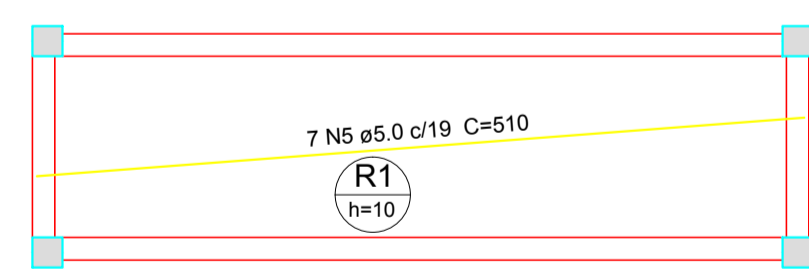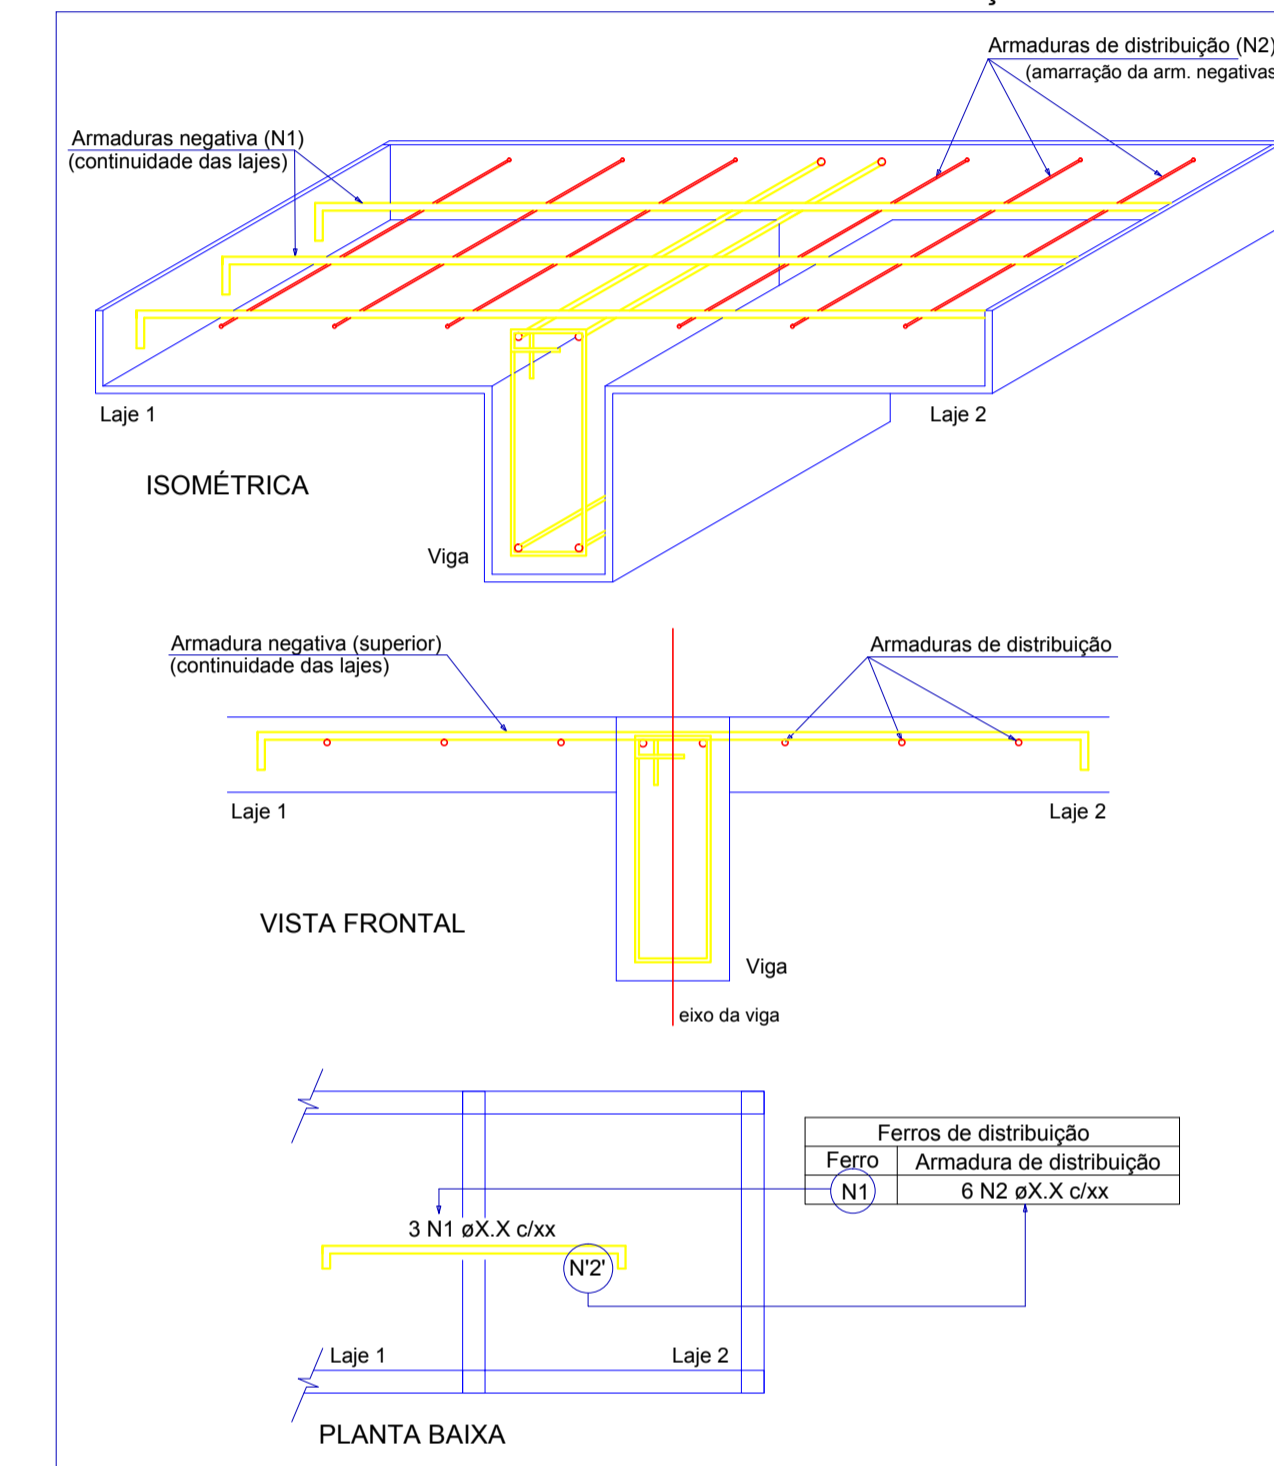


Armação positiva das lajes do pavimento 1.5 (Eixo X)
escala 1:50

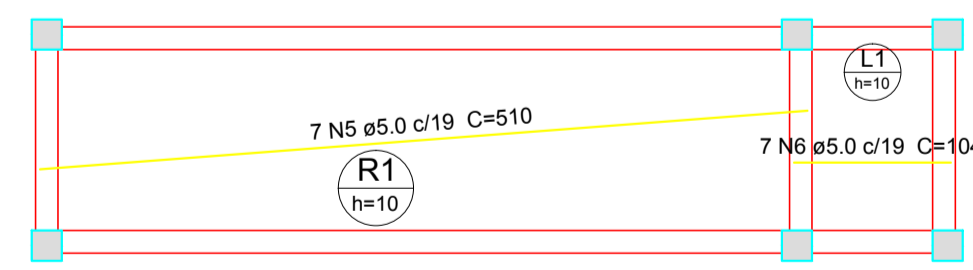


Armação positiva das lajes do pavimento 2 (Eixo X)
escala 1:50

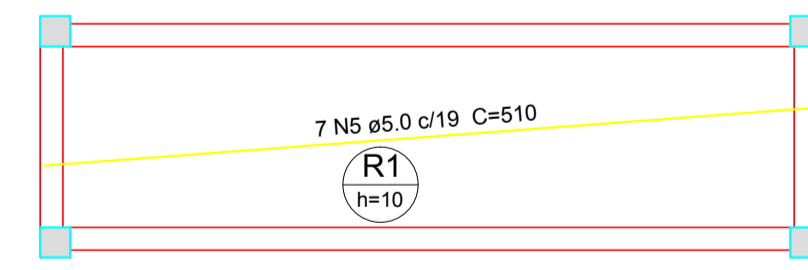


Armação positiva das lajes do pavimento 2.5 (Eixo X)
escala 1:50

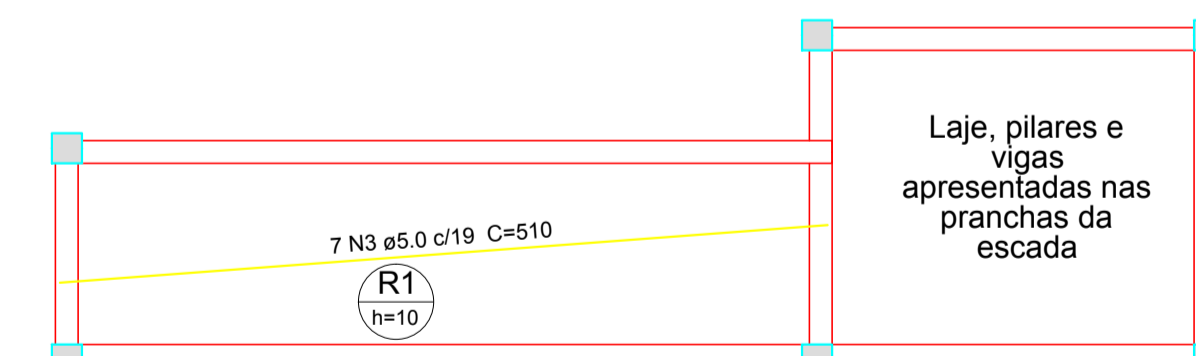


Armação positiva das lajes do pavimento 3 (Eixo X)
escala 1:50

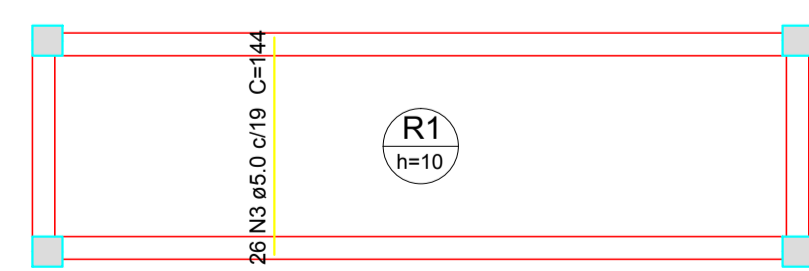


Armação positiva das lajes do pavimento 1.5 (Eixo Y)
escala 1:50

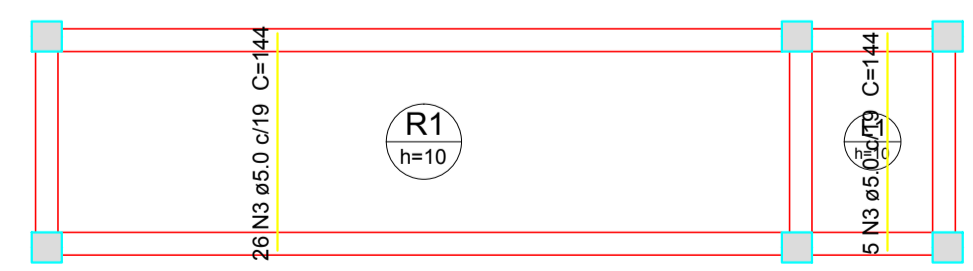

Armação positiva das lajes do pavimento 2 (Eixo Y)
escala 1:50

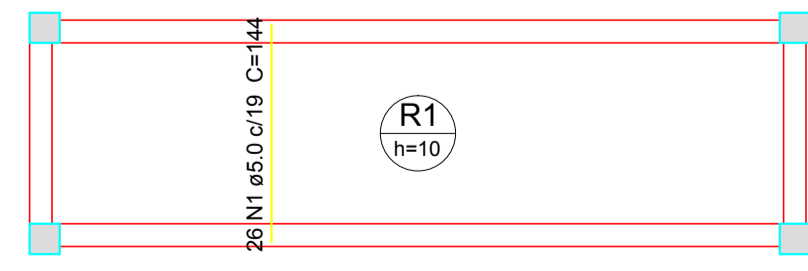

Armação positiva das lajes do pavimento 2.5 (Eixo Y)
escala 1:50

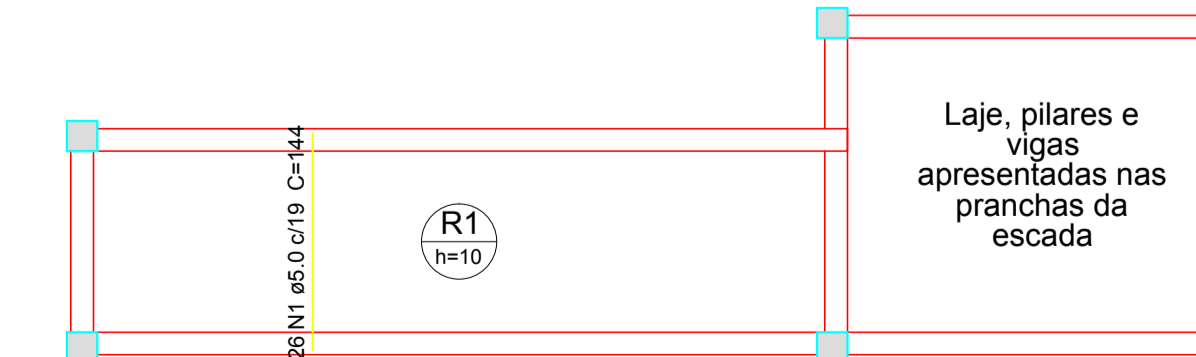

Armação positiva das lajes do pavimento 3 (Eixo Y)
escala 1:50

Wagner Engenharia

PRÓPRIETÁRIO		PREFEITURA MUNICIPAL DE IRINEÓPOLIS	
LOCALIZAÇÃO		RUA PARANÁ, 200 - CENTRO - IRINEÓPOLIS/SC	
DESCRIÇÃO		EDIFICAÇÃO DO CENTRO DE EDUCAÇÃO INFANTIL NOSSA SENHORA APARECIDA	
PROJETO	ESTRUTURAL RAMPA DE ACESSO Lajes, pilares e blocos	ÁREA TOTAL DA CONSTRUÇÃO	1285,63m ²
PREFEITURA MUNICIPAL DE IRINEÓPOLIS		Desenhista	Daiane C. Wagner
ESCALA	INDICADA	DESENHO	DATA
			SET/2014

02/73