


ILUMINAÇÃO DE EMERGÊNCIA E ABANDONO DE LOCAL

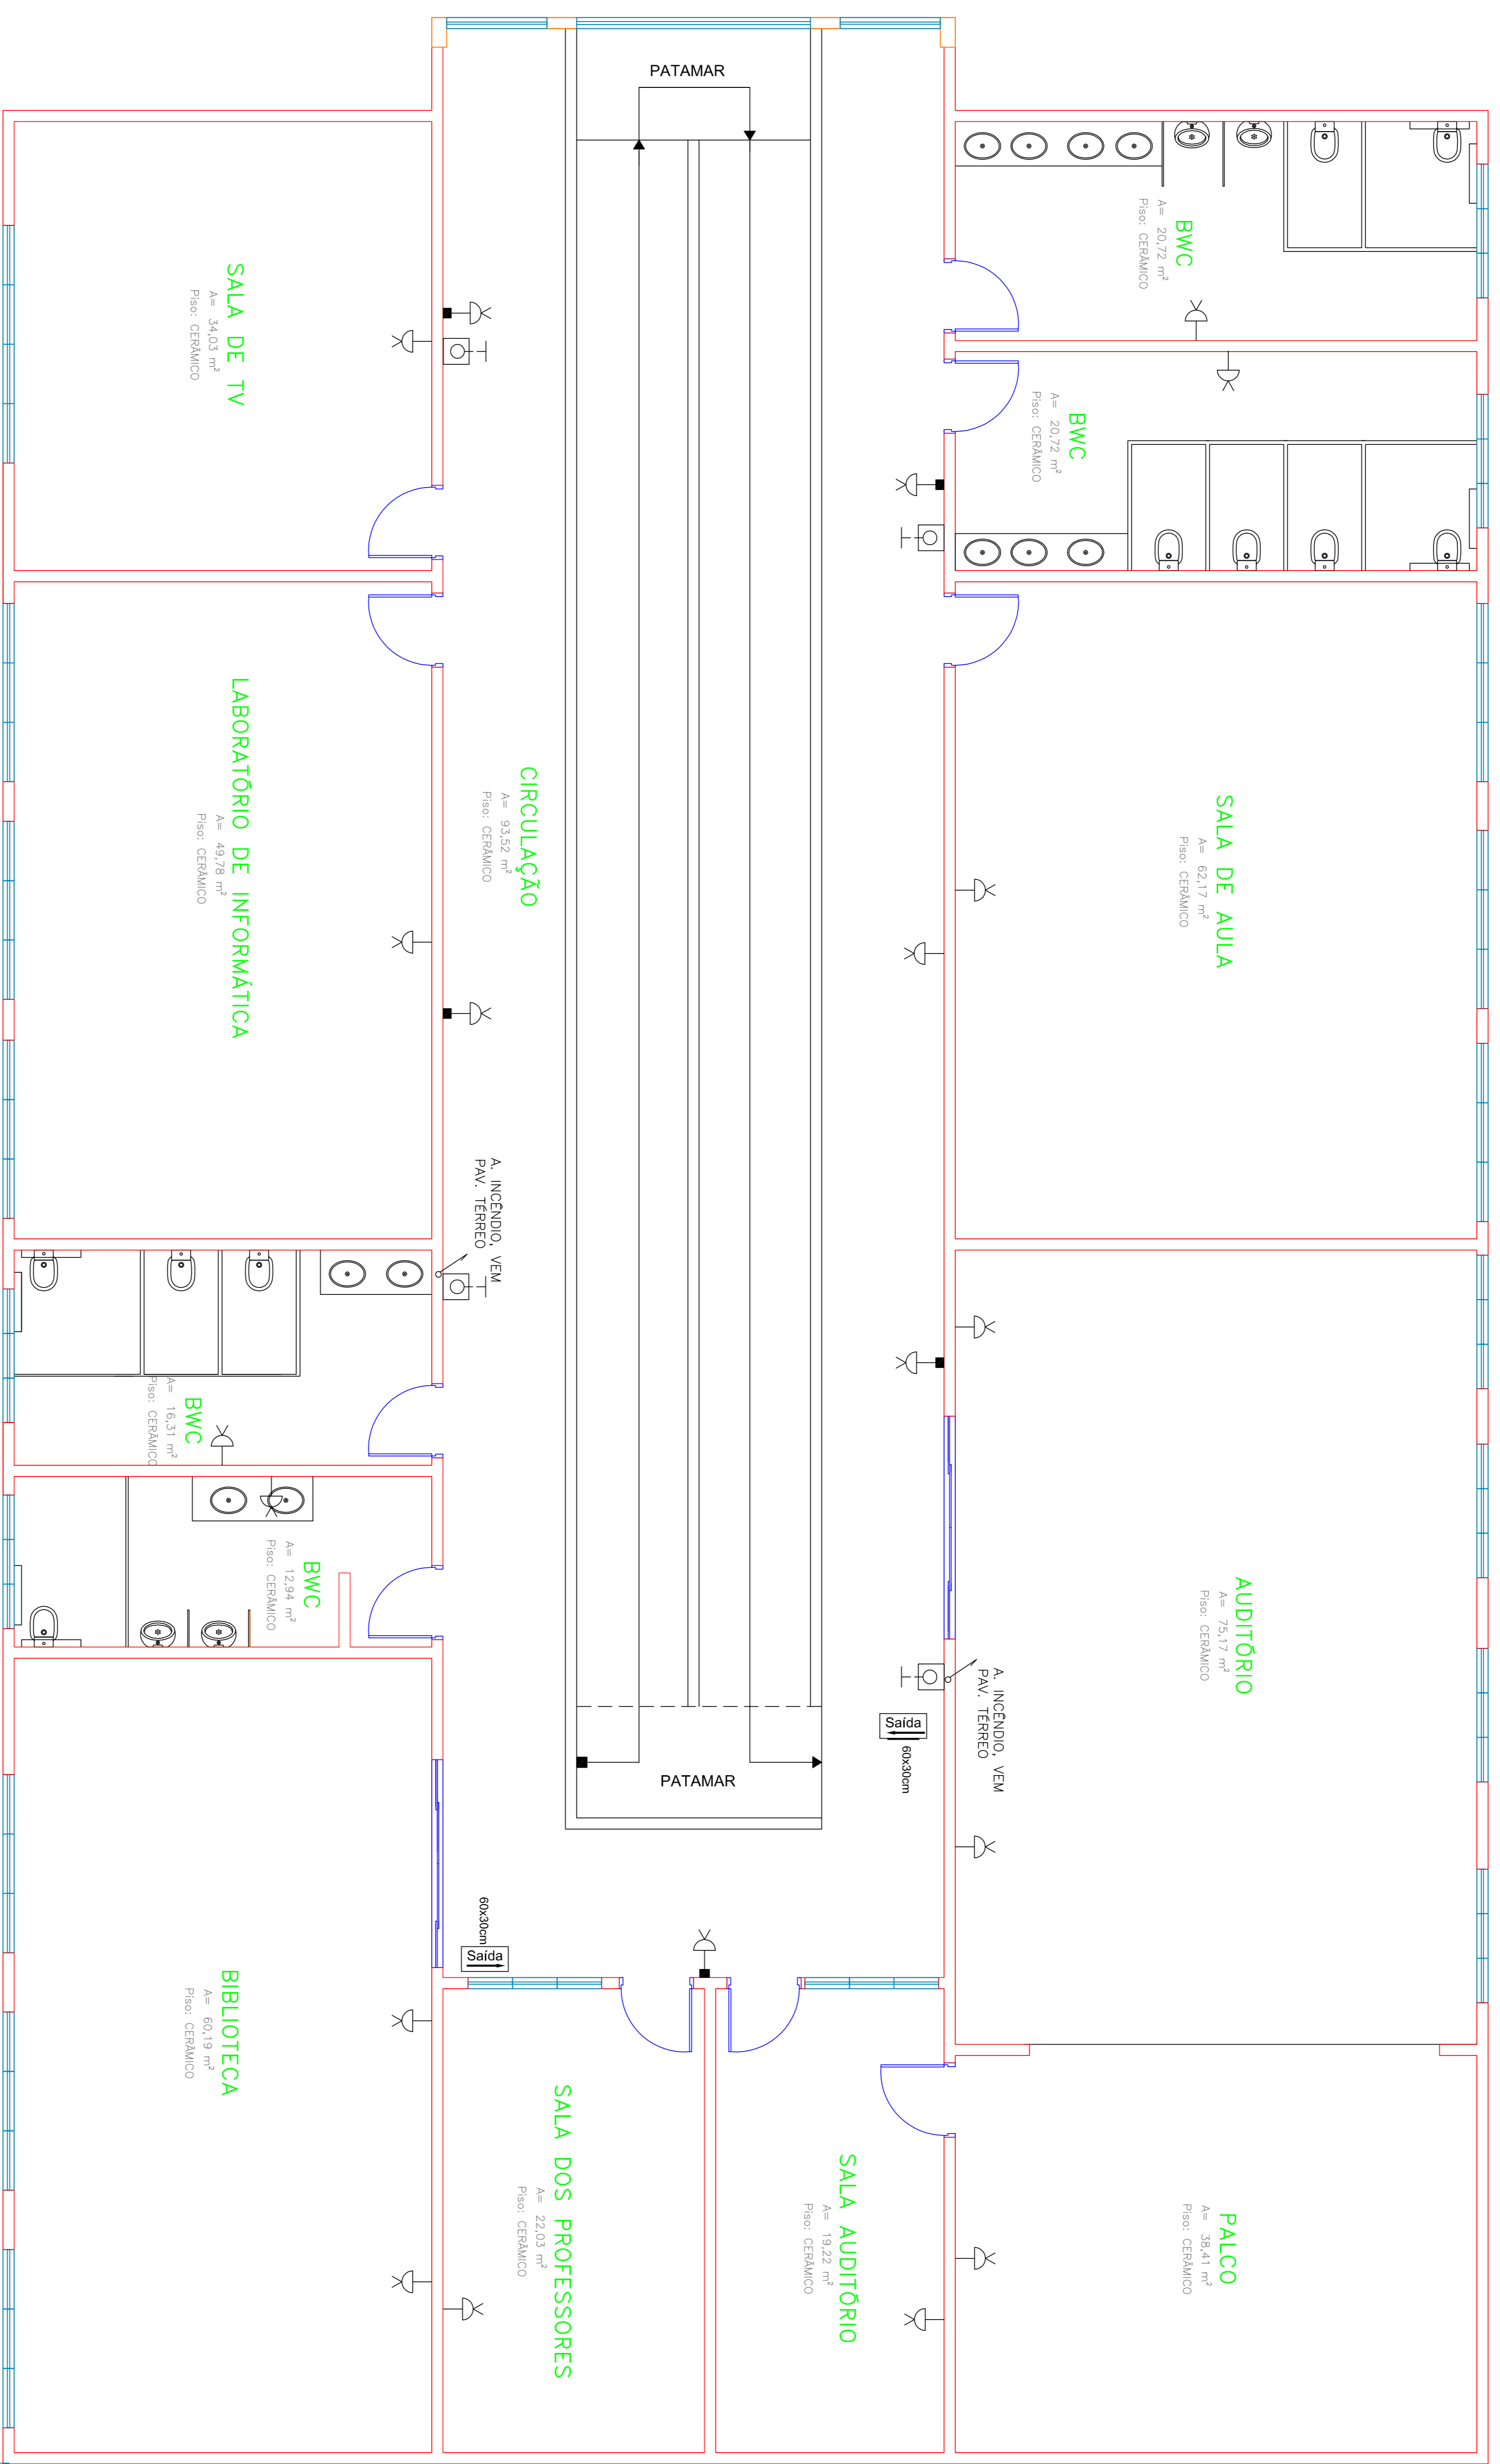


LEGENDA

- LUMINÁRIA DE EMERGÊNCIA AUTÔNOMA 2h
- LUMINÁRIA DE EMERGÊNCIA AUTÔNOMA 2h
Com bateria autônoma e duas lâmpadas halógena 50W
- BLOCO AUTÔNOMO 60x30cm
- BLOCO AUTÔNOMO 25x75cm
- TUBULAÇÃO ALARME DE INCENDIO
- CENTRAL DE ALARME DE INCENDIO
- AÇOMADOR QUEBRA VIDRO

PLANTA BAIXA - PAV. SUPERIOR

ESC. 150

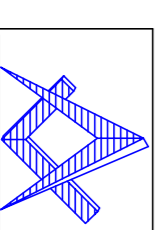

PROJETO
LUMINAÇÃO DE EMERGÊNCIA E ABANDONO DE LOCAL

PROFETA
Prefeitura Municipal de Ineópolis

RESPONSÁVEL TÉCNICO

Ampliação de Centro de Educação Infantil - N.S. Aparecida.

MARCUS VINÍCIUS GRAZZIOTTI
Eng. Eletrônico - CREA PR-02461/D

LOCAL: Rua Paraná 208 - Cep: 89440-000
INTELOTELIS - SO

CONTEÚDO:
DIAGRAMA UNIFILAR
QUADRO DE CARGAS
DETALHE MEDIÇÃO 100A
QUADRO DE DISTRIBUIÇÃO - detalhe

PRONCHIA
DESENHO: Marcus
DATA: Março 2014

I - 02