S.P.C.D.A. - SISTEMA DE PROTEÇÃO CONTRA DESCARGAS ATMOSFÉRICAS

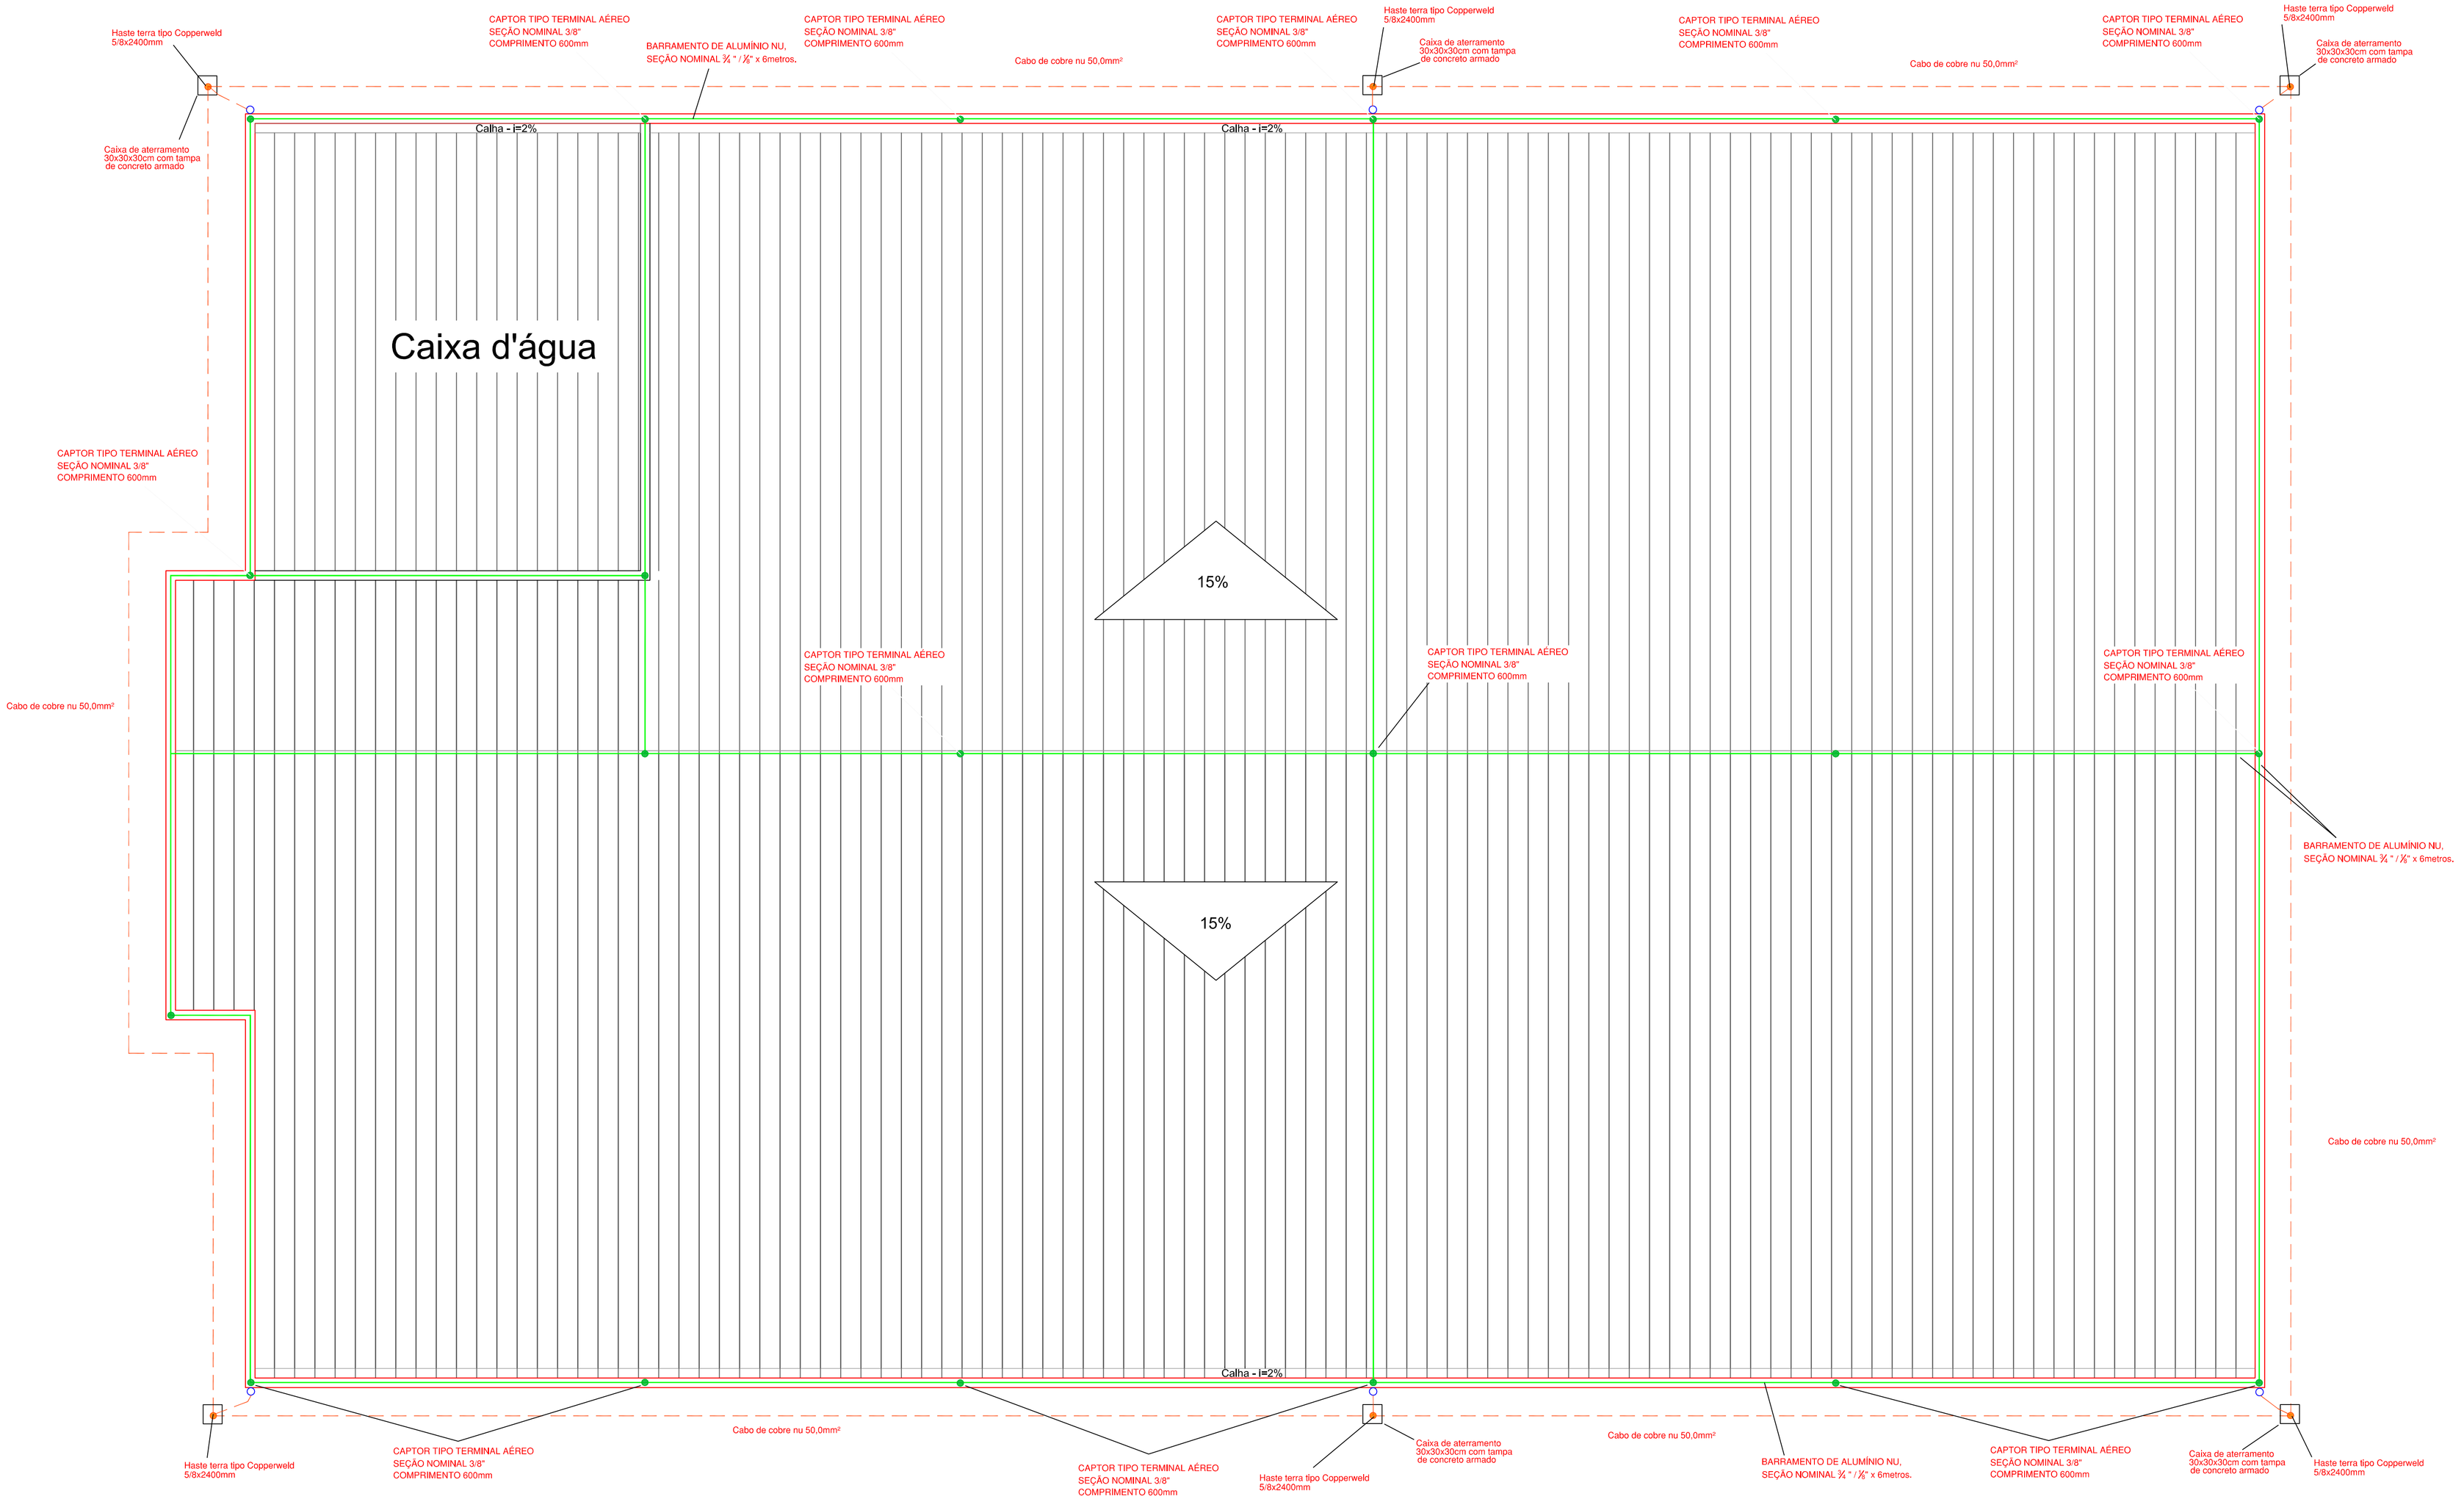

PROJETO S.P.C.D.A.	PROPRIETÁRIO: Prefeitura Municipal de Irineópolis
RESPONSÁVEL TÉCNICO: MARCUS VINICIUS GRAZZIOTIN Engº Eletricista - CREA PR-024461/D Rua Matos Costa, 515 tel. 42-3522-1234 e-mail marcus@creapr.org.br	Ampliação de Centro de Educação Infantil - N.S. Aparecida.
	LOCAL: Rua Paraná, 200 - Cep 89440-000 IRINEÓPOLIS - SC
	ÁREA:
	CONTEÚDO: -PLANTA BAIXA -LEGENDA -QUADRO DE DISTRIBUIÇÃO - detalhe
	ESCALAS: INDICADAS
	DESENHO: Marcus
PRANCHA: S – 01	DATA: Março 2014