


PROJETO ELÉTRICO / TUBULAÇÃO TELEFÔNICA


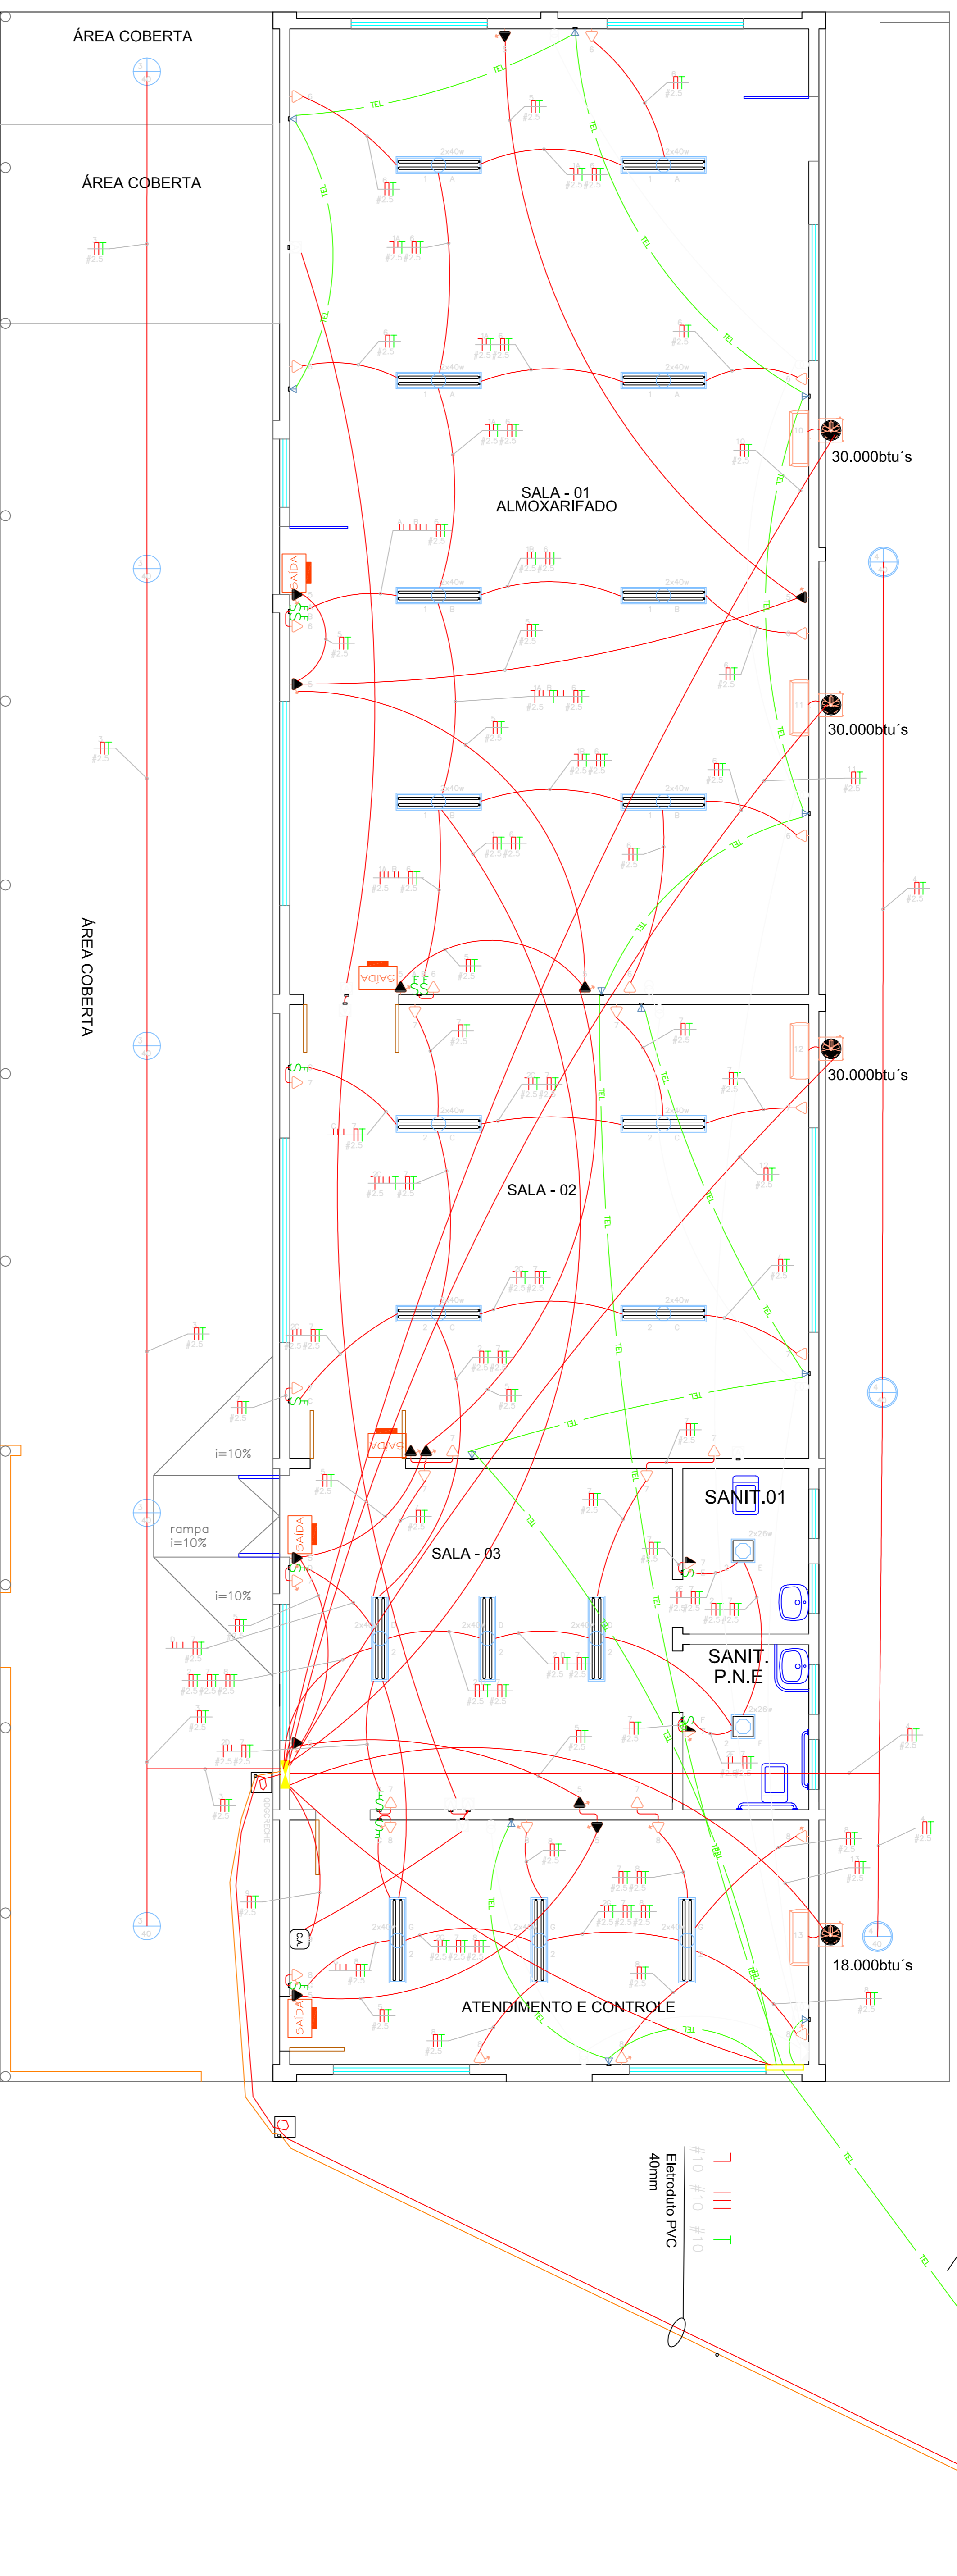


LEGENDA

- TOMADA BOMBA H=0,30 100W
- TOMADA BOMBA H=0,30 2P+1 100W
- TOMADA MIDA H=1,10 2P+1 600W
- TOMADA ALTA H=2,30 2P+1 100W
- UNIDADE ESQUADREIADA POTENCIA 300W E 220V EM PLAINA
- UNIDADE CONDENSADORA 400W E 280V PLAINA
- LUMINÁRIA DE TETO EQUIPADA COM 2 LÂMPADAS FLUORESCENTES DE 40W
- LUMINÁRIA DE TETO EQUIPADA COM 2 LÂMPADAS FLUORESCENTES DE 28W
- INTERRUPTOR SIMPLES COM ESQUELO 2x4
- INTERRUPTOR PARALELO COM ESQUELO 2x4
- 2 INTERRUPTORES PARALELOS COM ESQUELO 2x4
- PONTO PARA LÓGICA (CX, 4"x2", FERRO ESMALTADO) A 0,30M DO SEU CENTRO AO PISO ACABADO
- CENTRAL DE LÓGICA (SERVIDOR) A 1,30 DO SEU CENTRO AO PISO ACABADO
- LUMINÁRIA NO FORNO EQUIPADA COM 01 LÂMPADA INCANDESCENTE DE 40W
- LUMINÁRIA NO TETO EQUIPADA COM 01 LÂMPADA INCANDESCENTE DE 40W
- DISPOSITIVO IMPEDIMENTO DE ALARME H=1,40M/1,60M
- CENTRAL DE ALARME H=1,40M/1,60M
- QUADRO DE DISTRIBUIÇÃO DE LUZ
- QUADRO DE DISTRIBUIÇÃO TELEFÔNICA
- PONTO PARA TELEFONE H=0,30

SINALIZAÇÃO PARA ABANDONO DE LOCAL

S/ Esc.

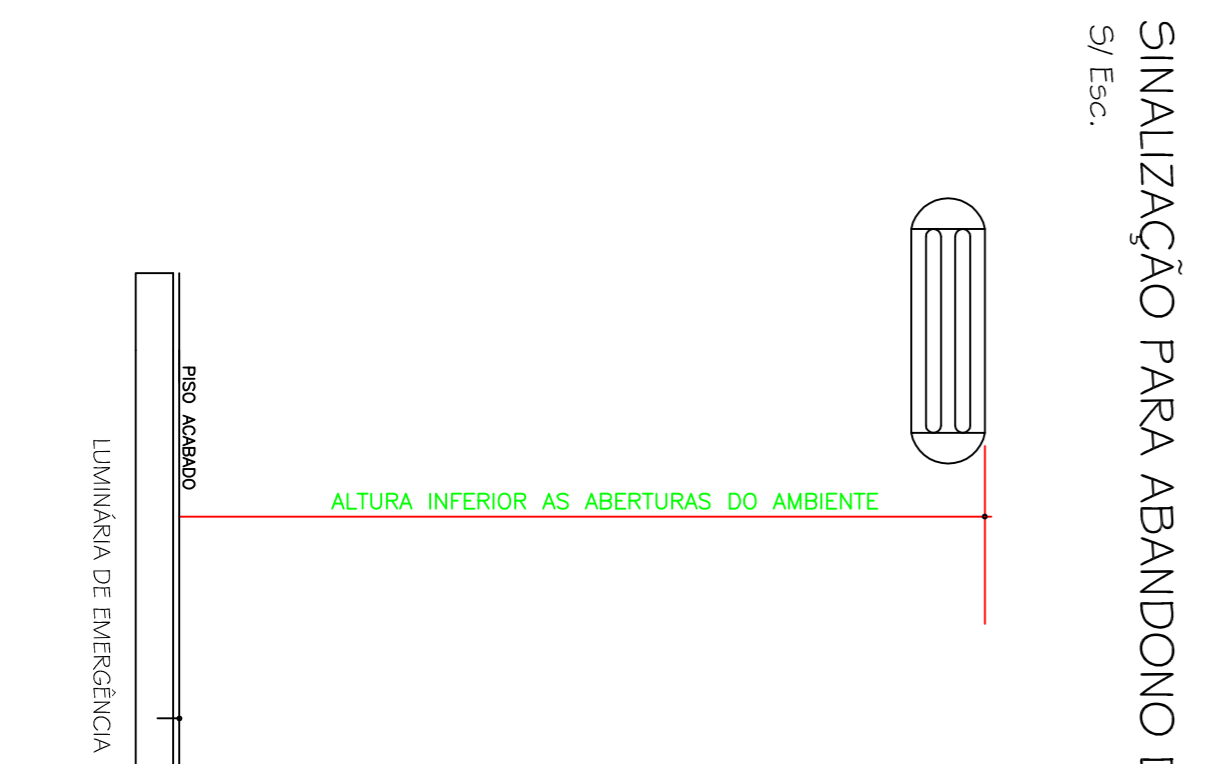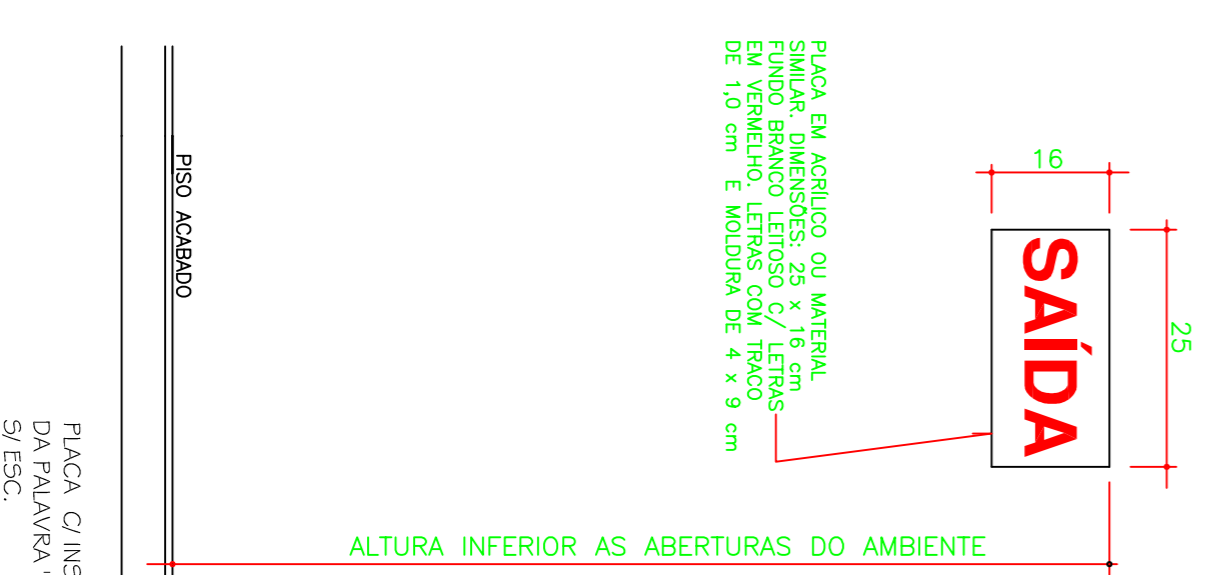

PROJETO ELÉTRICO/TELEFÔNICO

Responsável Técnico: **MARCOS VINÍCIUS GRAZZIOTTI**
 Eng.º Eletrônica - CREA nº 02484110
 Rua Maria Copel, 575 - Fone: 402222124
 Curitiba - Paraná - Brasil - CEP: 81220-000

PROPRIETÁRIO: Prefeitura Municipal de Irineópolis

Objeto: Reforma da edificação do centro de educação Infantil Nossa Senhora Aparecida da Av. 22 de Julho

Local: Av. 22 de Julho, 459 - Cep: 89440-000

Área: 368,20m²

Escalas: INDICADAS

Desenho: MARCUS

Data: Dezembro 2016

E - 01