


DET. ES-01
Esc.: 1:25


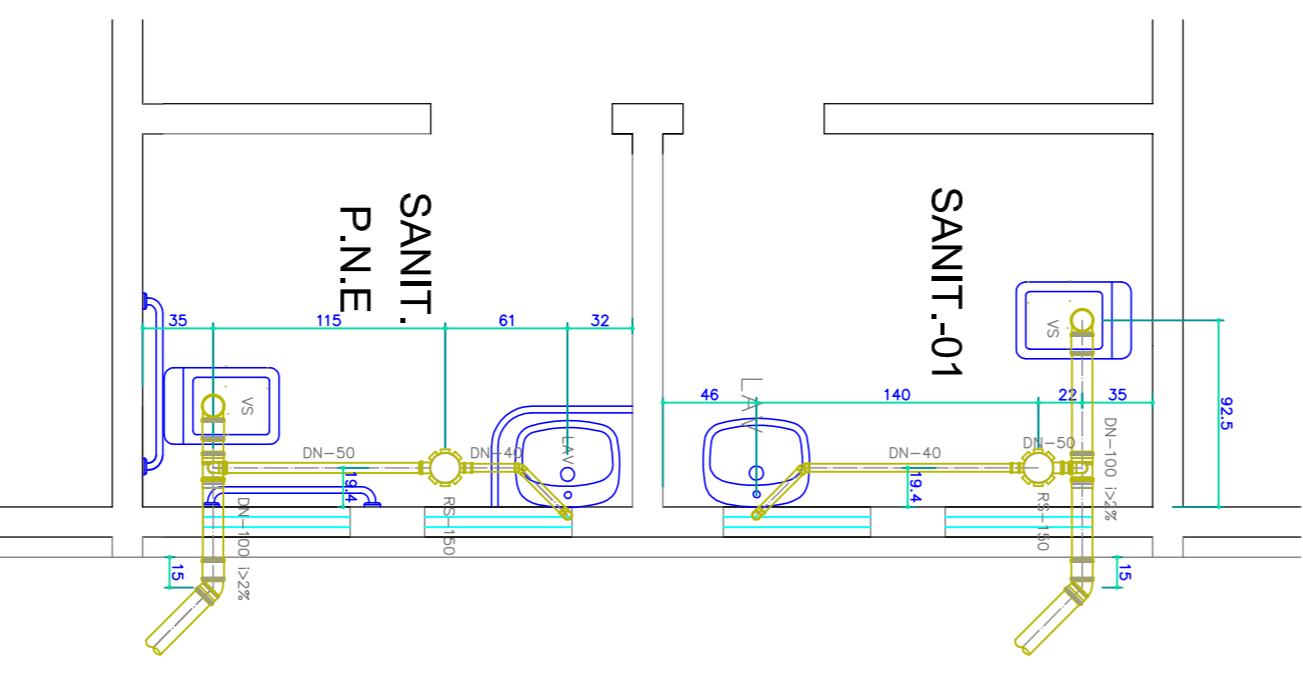


NOTA:

- C.I. = CAIXA DE INSPEÇÃO
- DN = DIÂMETRO NOMINAL
- T.S. = TANQUE SÉPTICO
- P.A. = POÇO ABSORVENTE
- R.S. = RALO SECO
- R = RALO
- EPL = ESOTO PLUVIAL
- E.S. = ESOTO SANITÁRIO
- VENT = VENTILAÇÃO

SIMBOLOGIA

- RAMAIS DE DESCARGA
- RAMAIS DE ESOTO
- VENTILAÇÃO
- ESOTO PLUVIAL

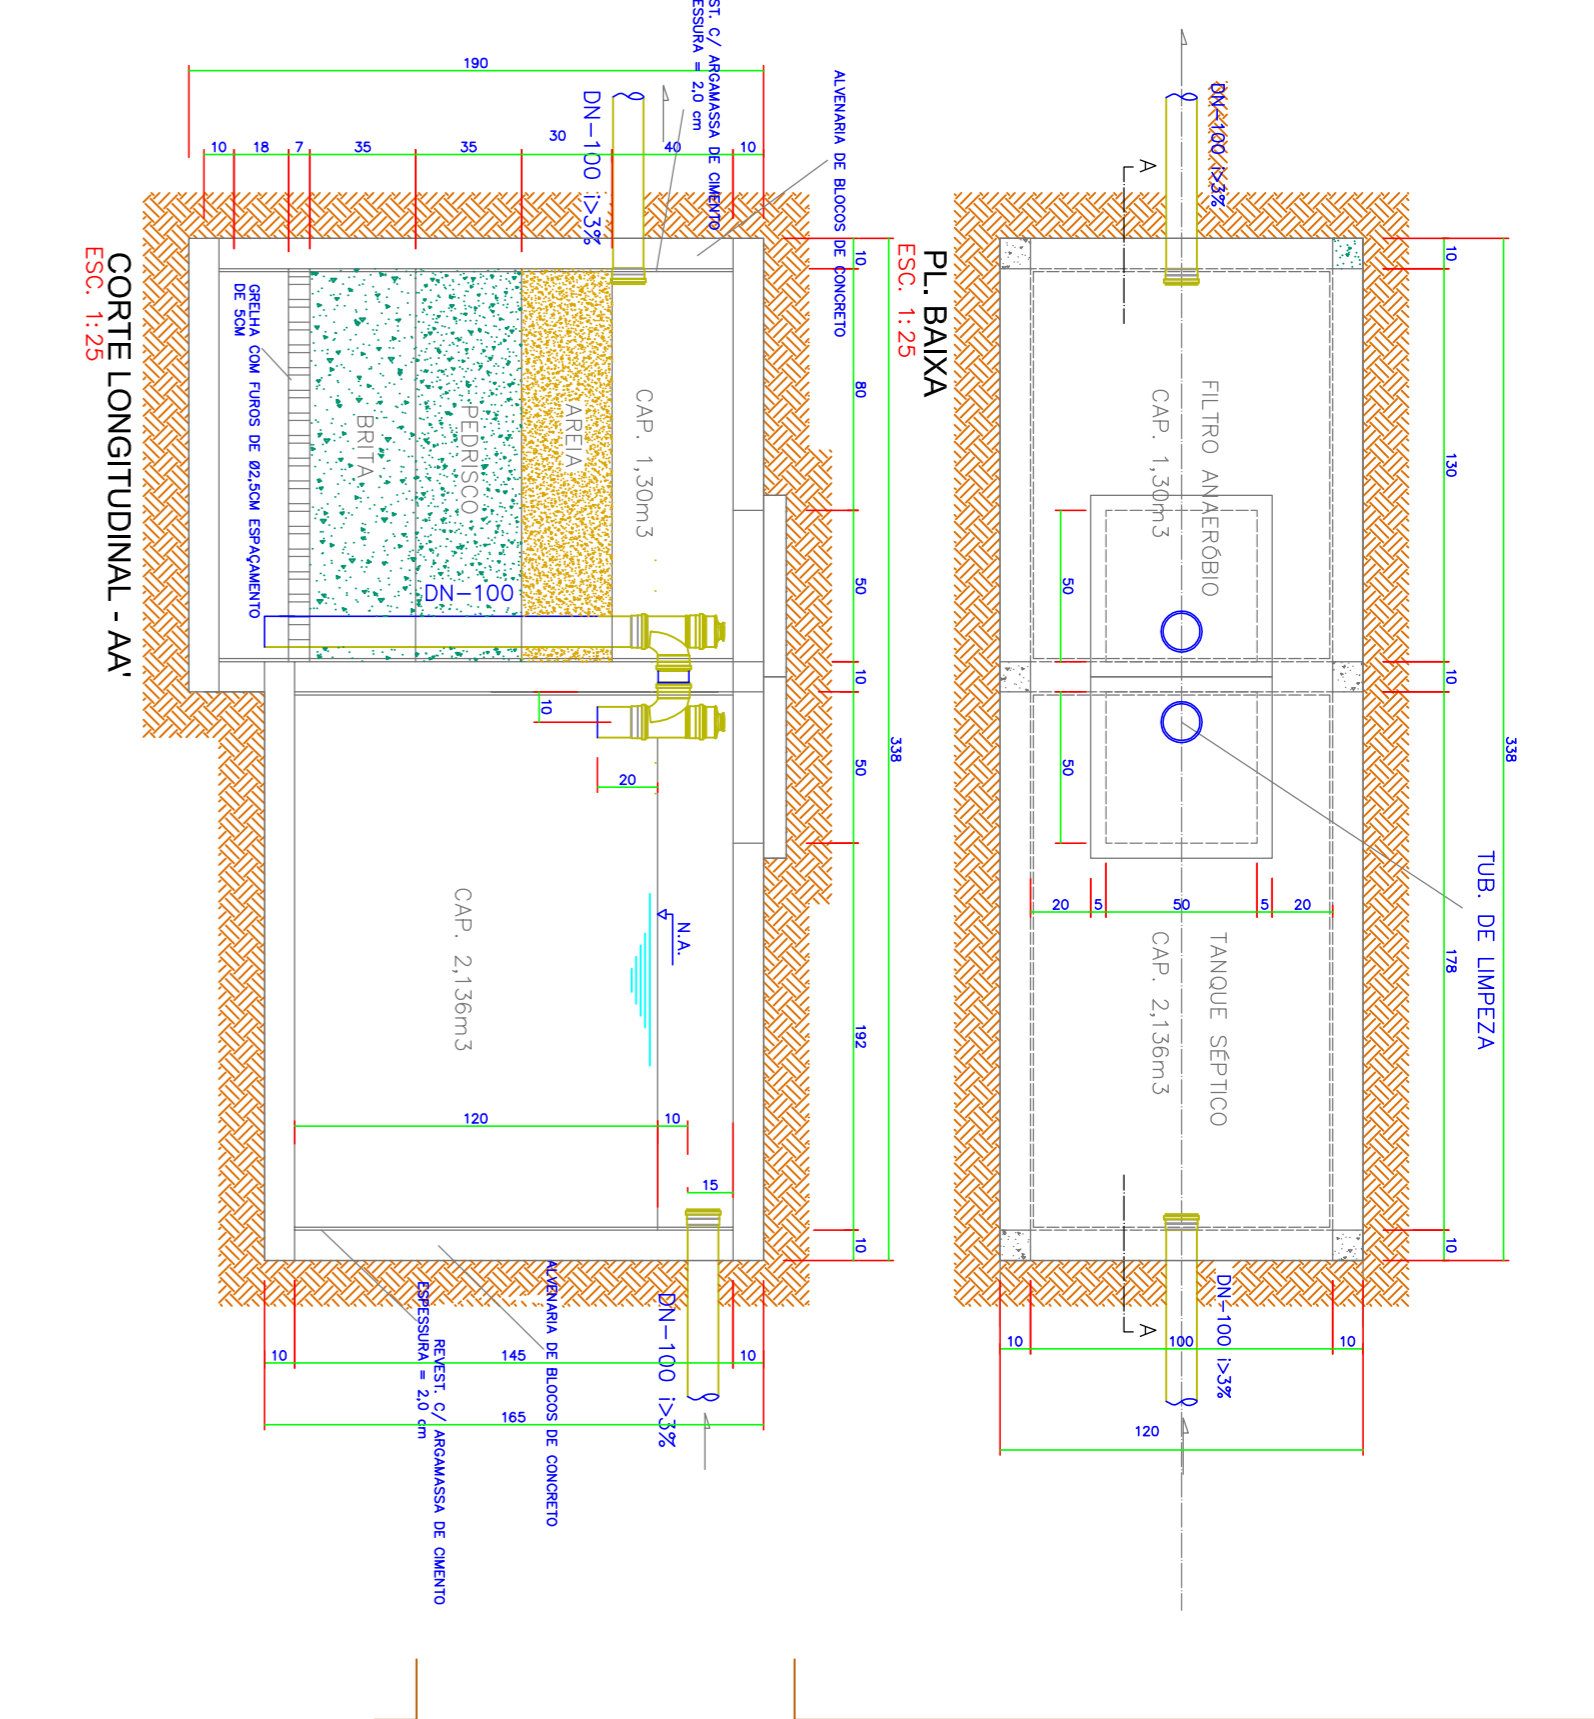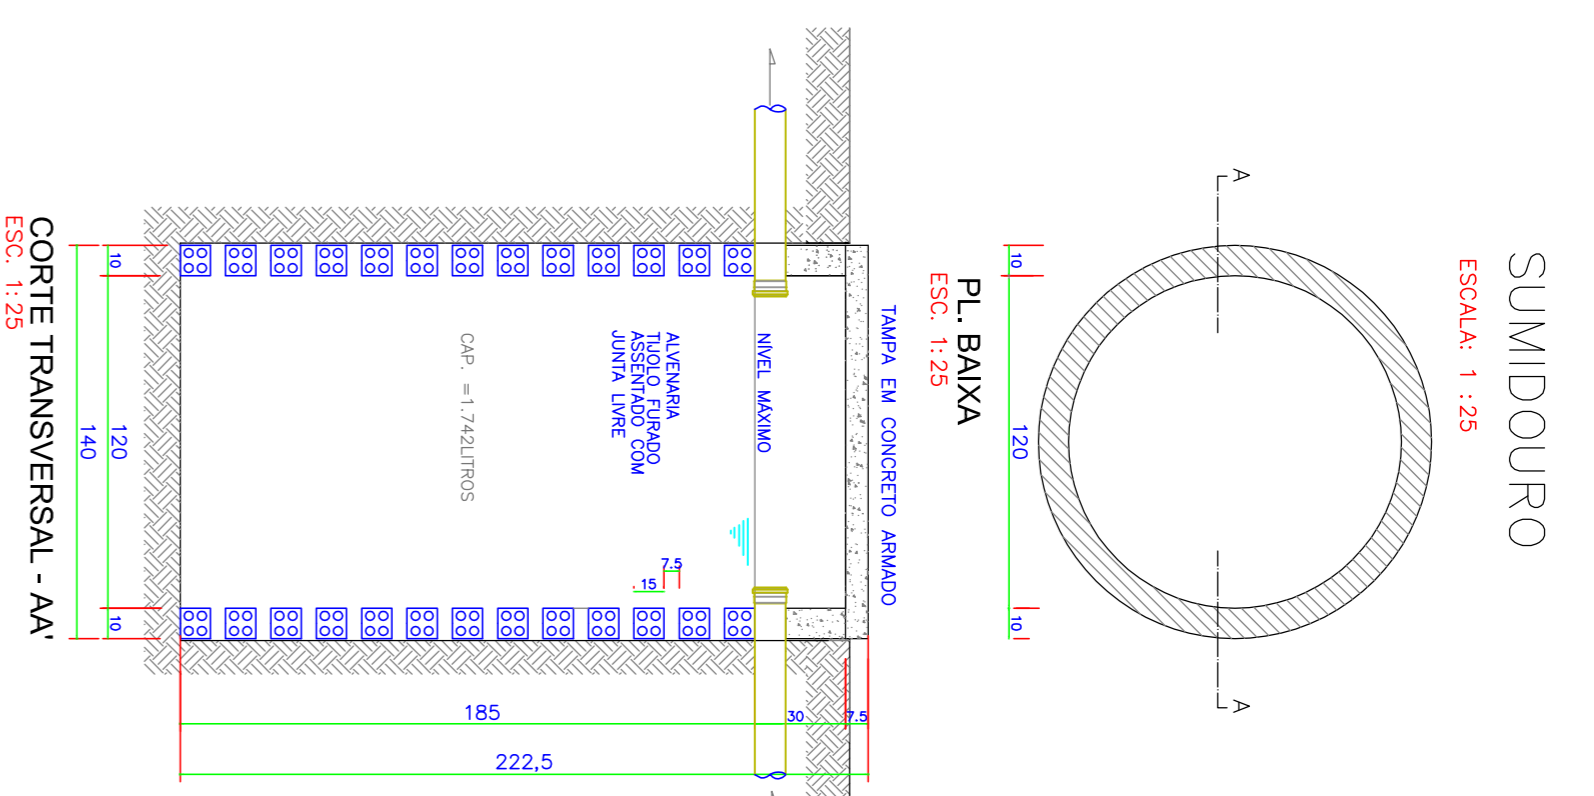

MEMORIAL DE CÁLCULO






 ADOÇÃO DOS SUMIDOUROS DE H= 2,15m D= 1,20m

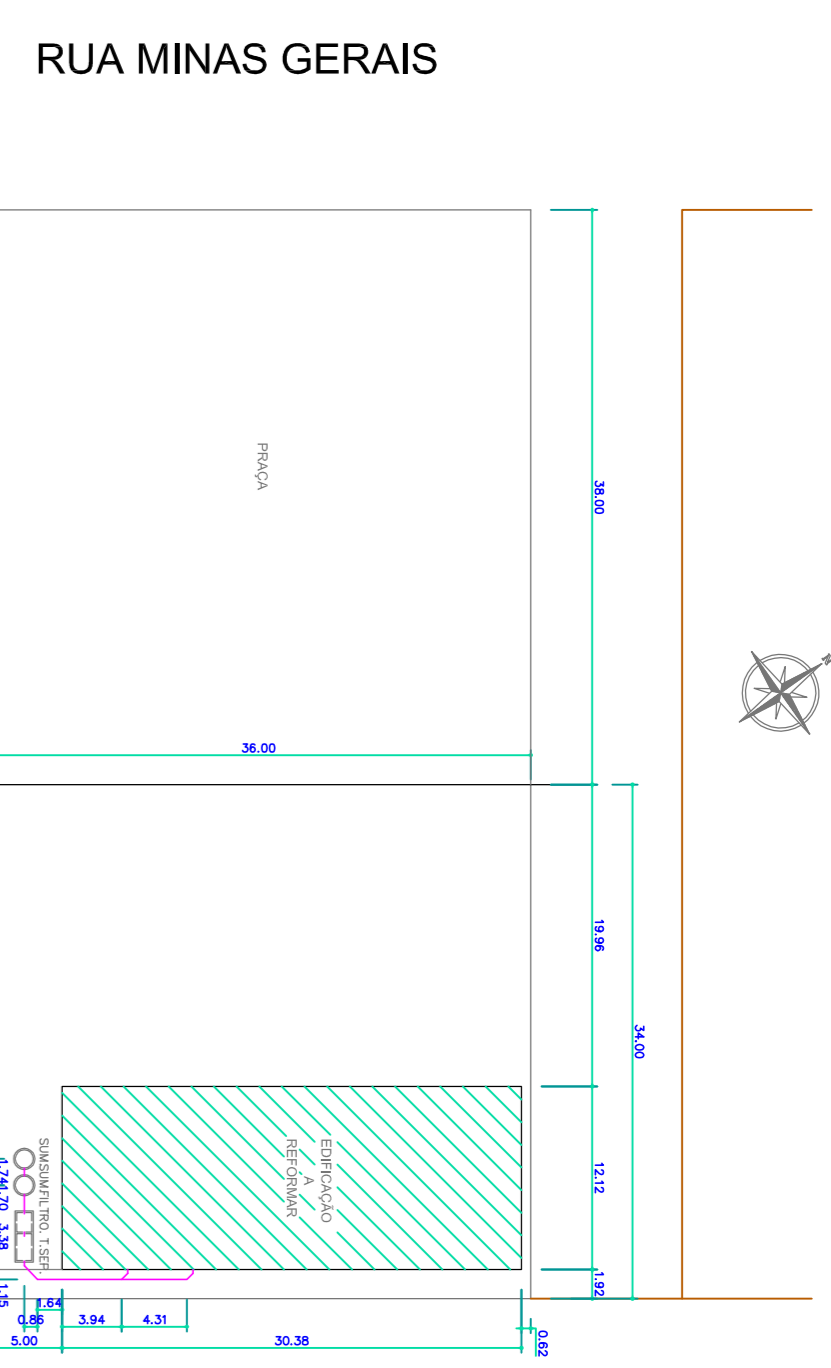

PL. DE SITUAÇÃO/ LOCALIZAÇÃO
ESCALA: 1:500

PLANTA DA DISTRIBUIÇÃO DO ESGOTO SANITÁRIO

ESCALA: 1:75

ESTADO DE SANTA CATARINA



resp. técnico:

data do projeto: 10/2016

data: 10/2016

data: 01/02

obra e reformar: JAP

escala: PL. DA DISTRIBUIÇÃO DO ESGOTO SANITÁRIO, DET. DO ESOTO

ref.: E PL. DE SITUAÇÃO

INDICADAS