


PLANTA DA LOCAÇÃO DOS EXTINTORES, SAIDAS DE EMERGÊNCIA E SINALIZAÇÃO DE EMERGÊNCIA
ESCALA 1/75

OBS.: NÃO HÁ USO DE GLP

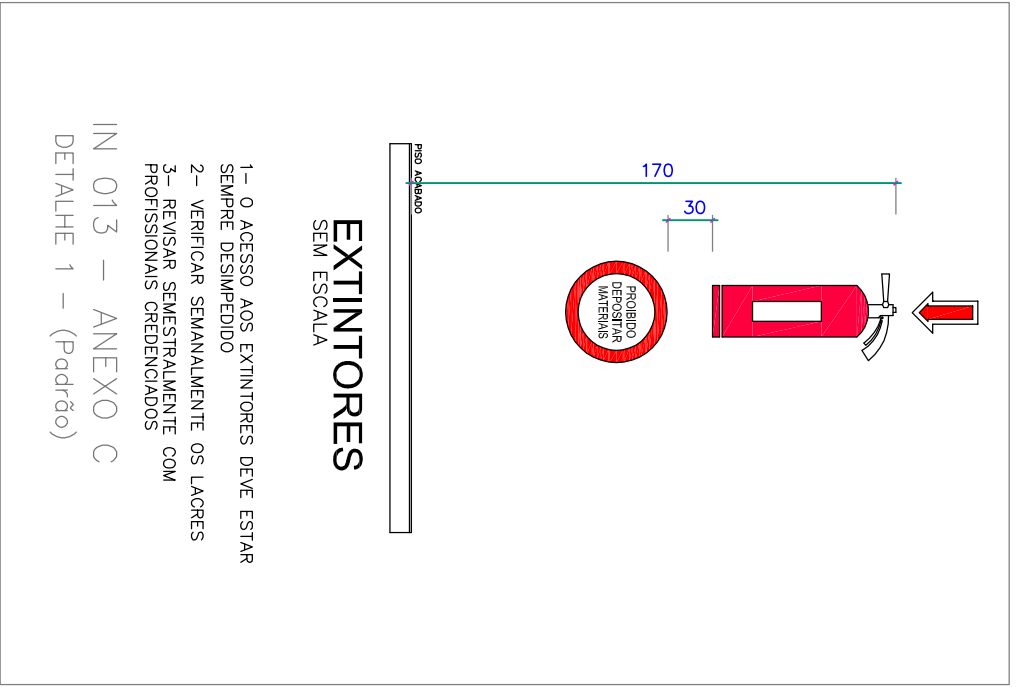

ESPECIFICAÇÕES

LUMINAÇÃO DE EMERGÊNCIA

1.00 SISTEMA

- 1.1 Autonomia mínima de 1 hora
- 1.2 Tempo máximo de Carga: 5 s
- 1.3 Tempo máximo de descarga: 5 s
- 1.4 Nível mínimo de iluminação: 3 lux para o pavimento e 5lux para escadas

2.00 SISTEMA DE ACUMULADORES (BATERIAS)

- 2.1- Capacidade mínima de 5 Ah para cada unidade
- 2.2- Número de baterias: 01 para cada unidade
- 2.3- Instalação das baterias: Independentes
- 2.4- Potência total do sistema: 60W

3.00 LUMINÁRIAS DE EMERGÊNCIA:

- 3.1- Temperatura de resistência ao fogo: 70 graus/hora

4.00 LAMPADAS

- 4.1- TIPO: INCANDESCENTE
- 4.2- Potência: 2X35W

5.00 CONDUTORES E ELETRODUTOS

5.1- Os condutores e suas derivações deverão ser do tipo não propagante e de chumbo sempre e deverão ser embutidos em eletrodutos metálicos e devidamente protegidos pelo sistema de iluminação de emergência e alarmes

5.3- A seção mínima dos condutores deverá ser de 1,5 mm²



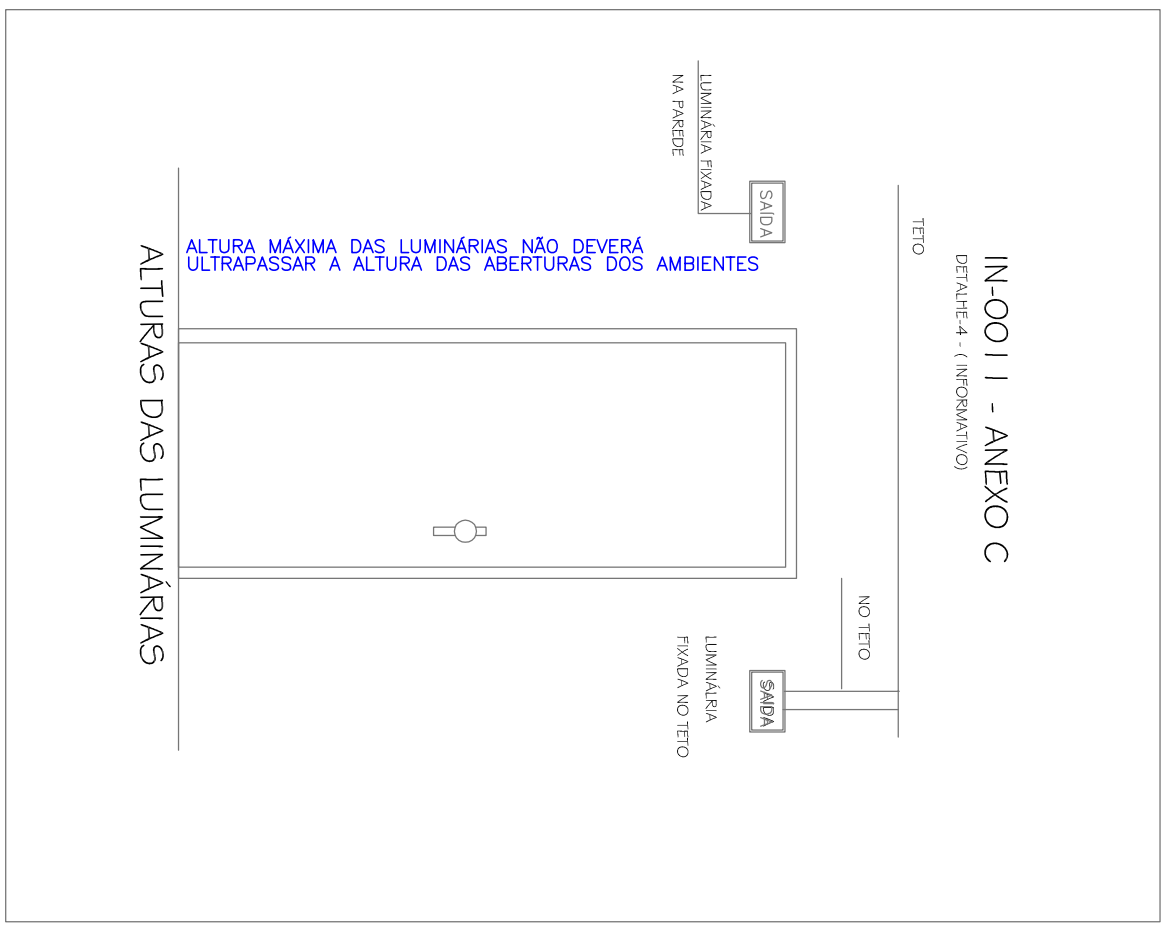


TABELA PARA USO DE EXTINTORES

CLASSE DE INCENDIO	(C02) GAS CARBONICO	P0 QUIMICO SECO	ESPUMA	AGUA GAS


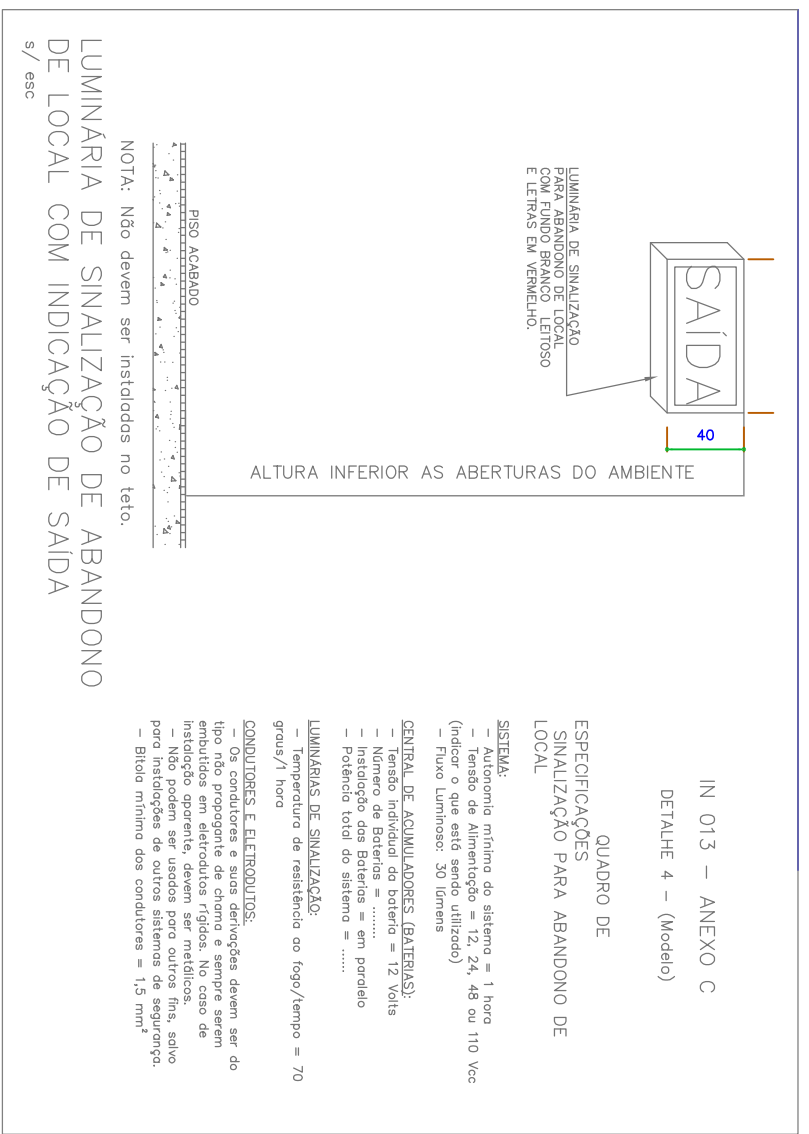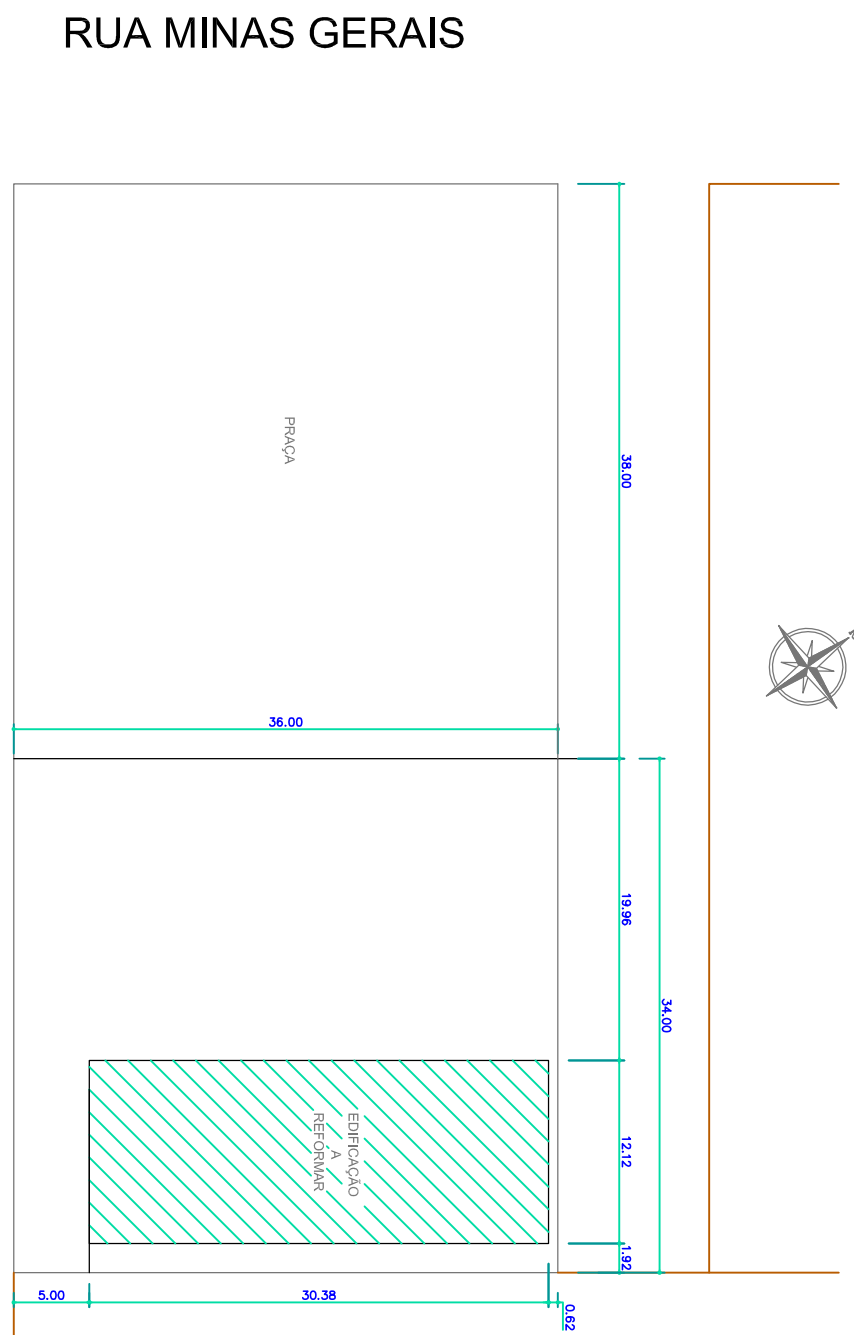

LEGENDA / SIMBOLOGIA

	LUMINÁRIA DE LUMINAÇÃO DE EMERGÊNCIA
	PLACA COM SETA INDICATIVA DE SAÍDA
	PLACA INDICATIVA DE SAÍDA
	LUMINÁRIA DE SINALIZAÇÃO DE ABANDONO DE LOCAL (BLOCO AUTÔNOMO)
	ELETRODUTO IE, AL, SAL
	PISO ANTIDERRAPANTE
	EXTINTOR DE P0 QUIMICO - 20 BC - P05

PL. DE SITUAÇÃO/ LOCALIZAÇÃO
ESCALA: 1:500

ESTADO DE SANTA CATARINA

PROJETO DE PREVENÇÃO CONTRA INCENDIO E PÂNICO
Tipo de edif.: REFORMA DA EDIFICAÇÃO DO CENTRO DE EDUCAÇÃO INFANTIL N. S. APARECIDA DA AV. 22 DE JULHO

Projeto e elaboração:	des.: JAP	data: 10/2016	Ass.:
escala:	ref.: PL. DA LOCAÇÃO DOS EQUIPAMENTOS E PL. DE SITUAÇÃO		
INDICAÇÕES			