


Hospital Municipal Bom Jesus

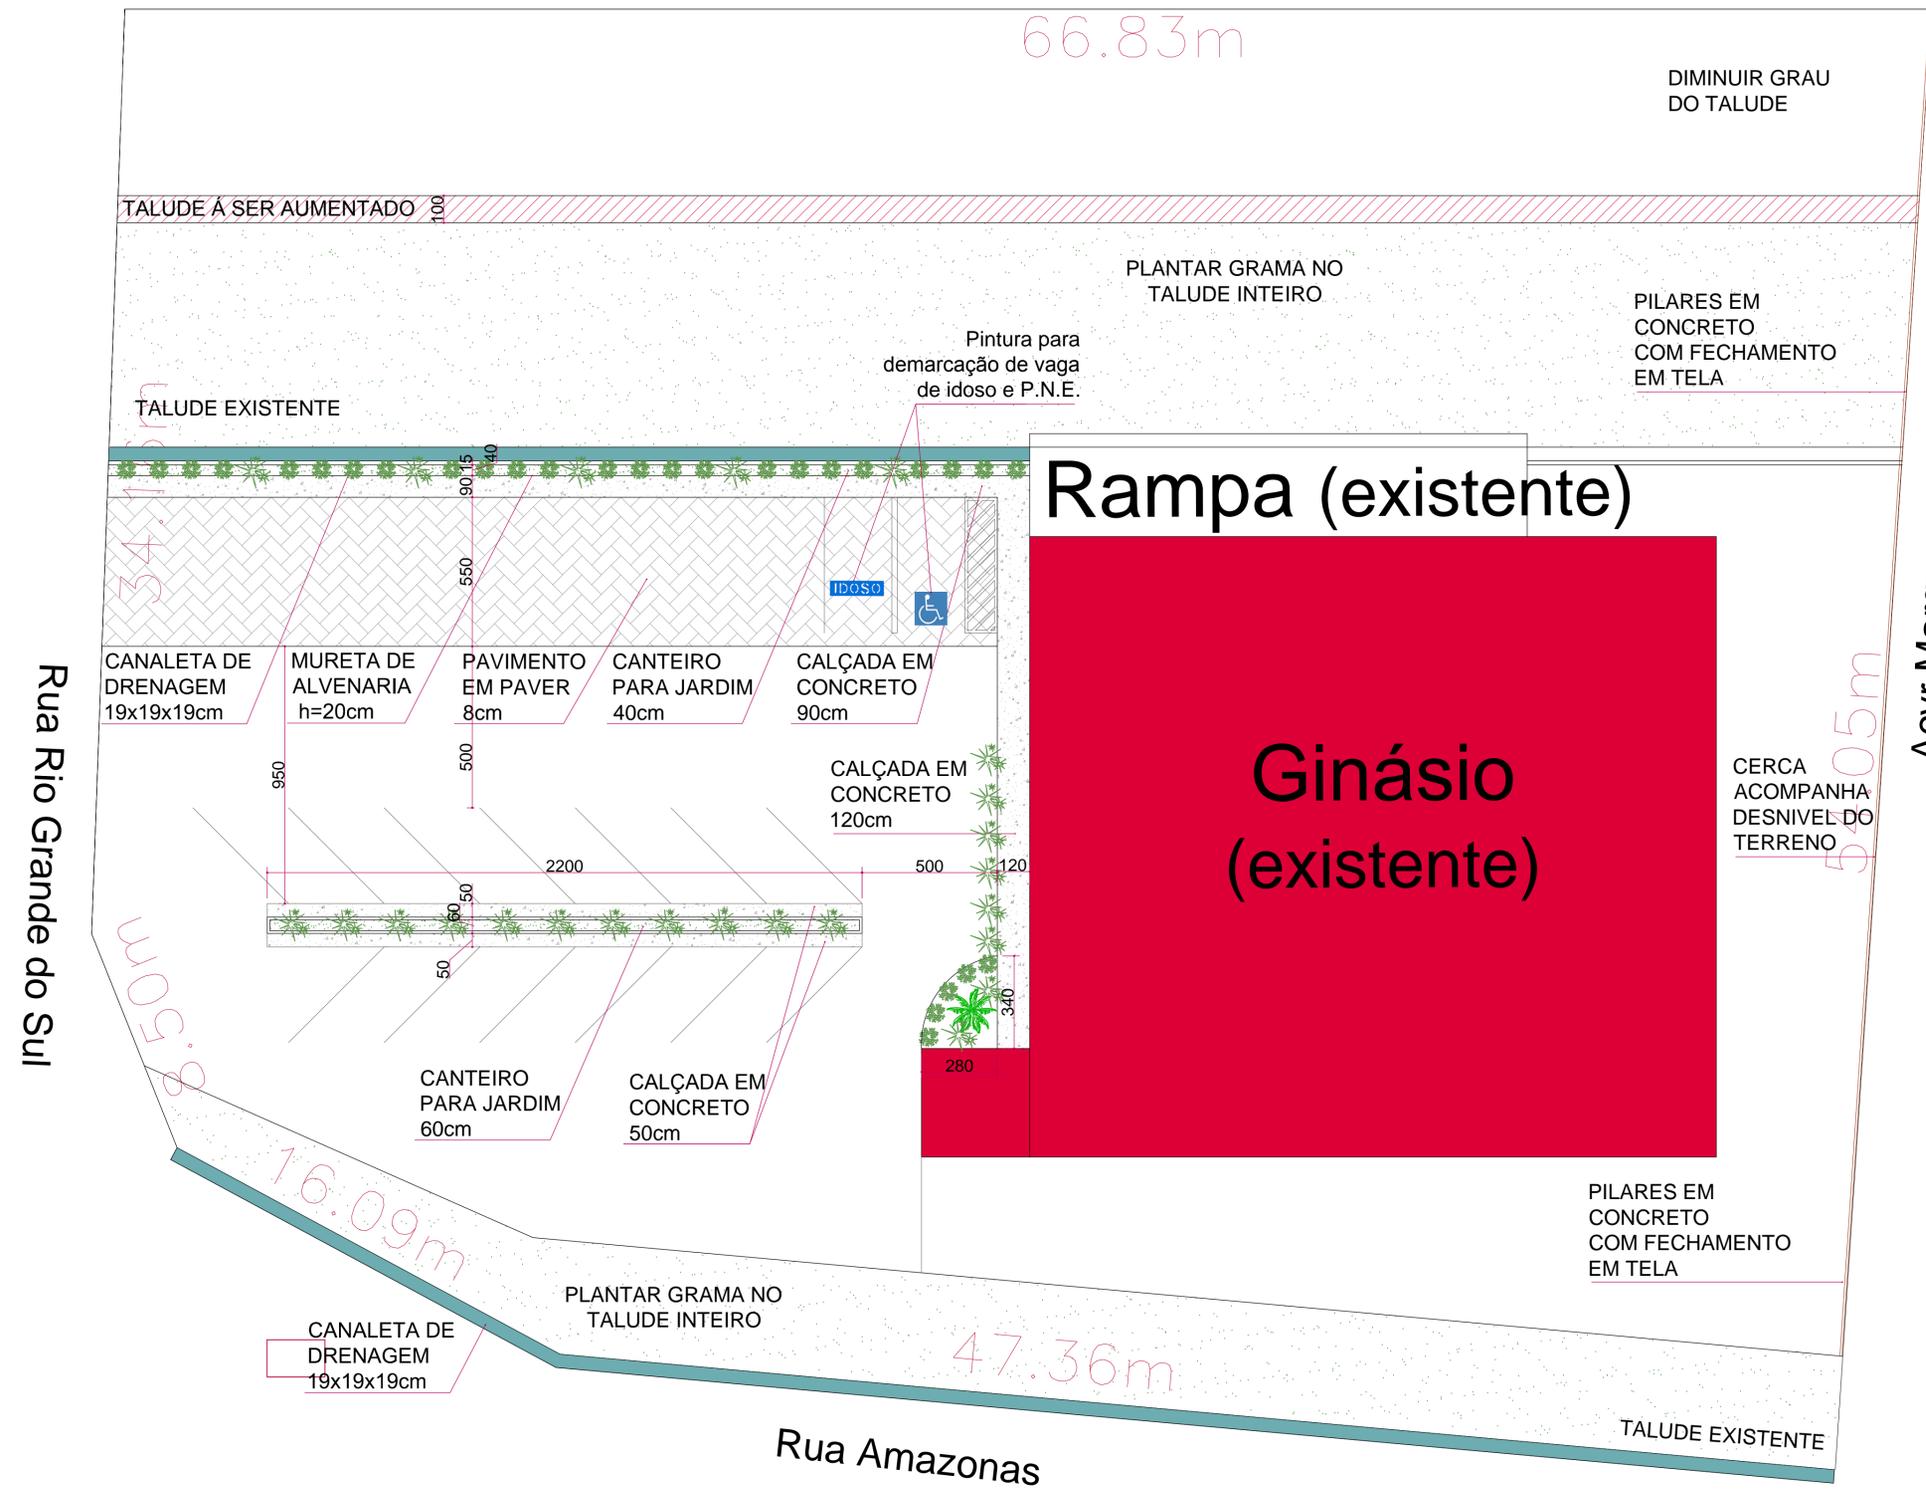

OBSERVAÇÃO

- 01- Aumentar grau do talude entre ginásio e hospital;
- 02 - Plantar grama nos dois taludes existentes;
- 03 - Instalar canaleta de drenagem 19x19x19cm no nível de baixo dos dois taludes;
- 04 - Nivelar terreno e espelhar brita 01;
- 05 - Instalar alambrado de concreto com cerca de arame galvanizado nos fundos do terreno do ginásio, acompanhando nível existente do terreno;
- 06 - Instalar paver no estacionamento do lado esquerdo do ginásio, conforme medidas do projeto;
- 07 - Realizar pintura de demarcação de estacionamento de P.N.E. e Idosos.

KAROLINE_CRESTANI

karolcrest@gmail.com

PROJETO_ARQUITETÔNICO

CONTEÚDO: IMPLANTAÇÃO

RESPONSABILIDADE PROJETO: PROPRIETÁRIO

KAROLINE APARECIDA CRESTANI
ARQUITETA E URBANISTA
CRA 161160

QUADRO DE ÁREAS

ESCALA: INDICADA

ÁREA:

DESENHO: KAROLINE

PRANCHAS:

OBSERVAÇÕES

* CONFERIR AS MEDIDAS NO LOCAL;
* QUAIS QUER ALTERAÇÕES DEVERÃO SER COMUNICADAS AOS AUTORES DO PROJETO;
* MEDIDAS EM CENTÍMETROS.

01
02

1.0 IMPLANTAÇÃO
ESCALA 1:125