
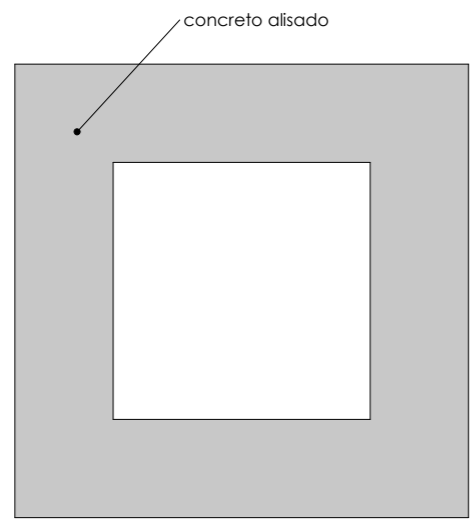



Tabela de janelas fachada				
Marca	Marca de tipo	Comprimento	Altura descolocada	Contagem
FD1	Janela vidro temperado	2,35	1,20	1
FD2	Janela vidro temperado	2,93	1,20	1
FD3	Janela vidro temperado	2,85	1,20	1
FD4	Janela vidro temperado	3,58	1,20	1
FD5	Janela vidro temperado	3,58	1,20	1
FD6	Janela vidro temperado	5,00	1,20	1
FD7	Janela vidro temperado	5,00	1,20	1
FD8	Janela vidro temperado	5,00	1,20	1
FD9	Janela vidro temperado	5,00	1,20	1
FD10	Janela vidro temperado	5,85	1,20	1
FD11	Janela vidro temperado	6,00	1,20	1
FD12	Janela vidro temperado	6,00	1,20	1
FD13	Janela vidro temperado	9,00	1,20	1

Tabela de Janelas - Área				
Cód.	Quantidade	Dimensões	Área	Descrição
J01	4	40 cm x 40 cm	0,36 m²	janela de vidro temperado uma folha
J02	2	70 cm x 120 cm	0,84 m²	janela de vidro temperado uma folha
J03	12	100 cm x 120 cm	1,20 m²	janela de vidro temperado uma folha com barra central
J04	12	200 cm x 60 cm	1,20 m²	janela de vidro temperado quatro folhas
J05	2	200 cm x 120 cm	2,40 m²	janela de vidro temperado quatro folhas
J06	1	290 cm x 120 cm	3,00 m²	janela de vidro temperado quatro folhas
J07	13	300 cm x 60 cm	1,80 m²	janela de vidro temperado quatro folhas
J08	30	300 cm x 120 cm	3,60 m²	janela de vidro temperado quatro folhas
J09	3	400 cm x 120 cm	4,80 m²	janela de vidro temperado quatro folhas
J10	3	140 cm x 140 cm	2,24 m²	janela de vidro temperado quatro folhas
	81			


Tabela de Portas - Área				
Cód.	Quantidade	Dimensões	Área	Descrição
CD1	2	494 cm x 234 cm	11,56 m²	Porta de Vidro Temperado quatro folhas de correr
CD2	1	90 cm x 210 cm	1,89 m²	Porta de Madeira com uma folha de correr
P01	22	60 cm x 190 cm	1,14 m²	Porta de Madeira com uma folha de abrir
P02	4	80 cm x 210 cm	1,68 m²	Porta de Madeira com uma folha de abrir
P03	17	90 cm x 210 cm	1,89 m²	Porta de Madeira com uma folha de abrir - visor superior
P04	8	90 cm x 210 cm	1,89 m²	Porta de Madeira com uma folha de abrir
P05	4	90 cm x 210 cm	1,89 m²	Porta de Entrada de Madeira Resistente à Umidade / Portadores de Necessidades Especiais - NBE 9100
P06	2	140 cm x 210 cm	3,36 m²	Porta de Madeira com Giro duplo
P07	2	140 cm x 210 cm	2,94 m²	Porta de Madeira com Giro duplo
	66			

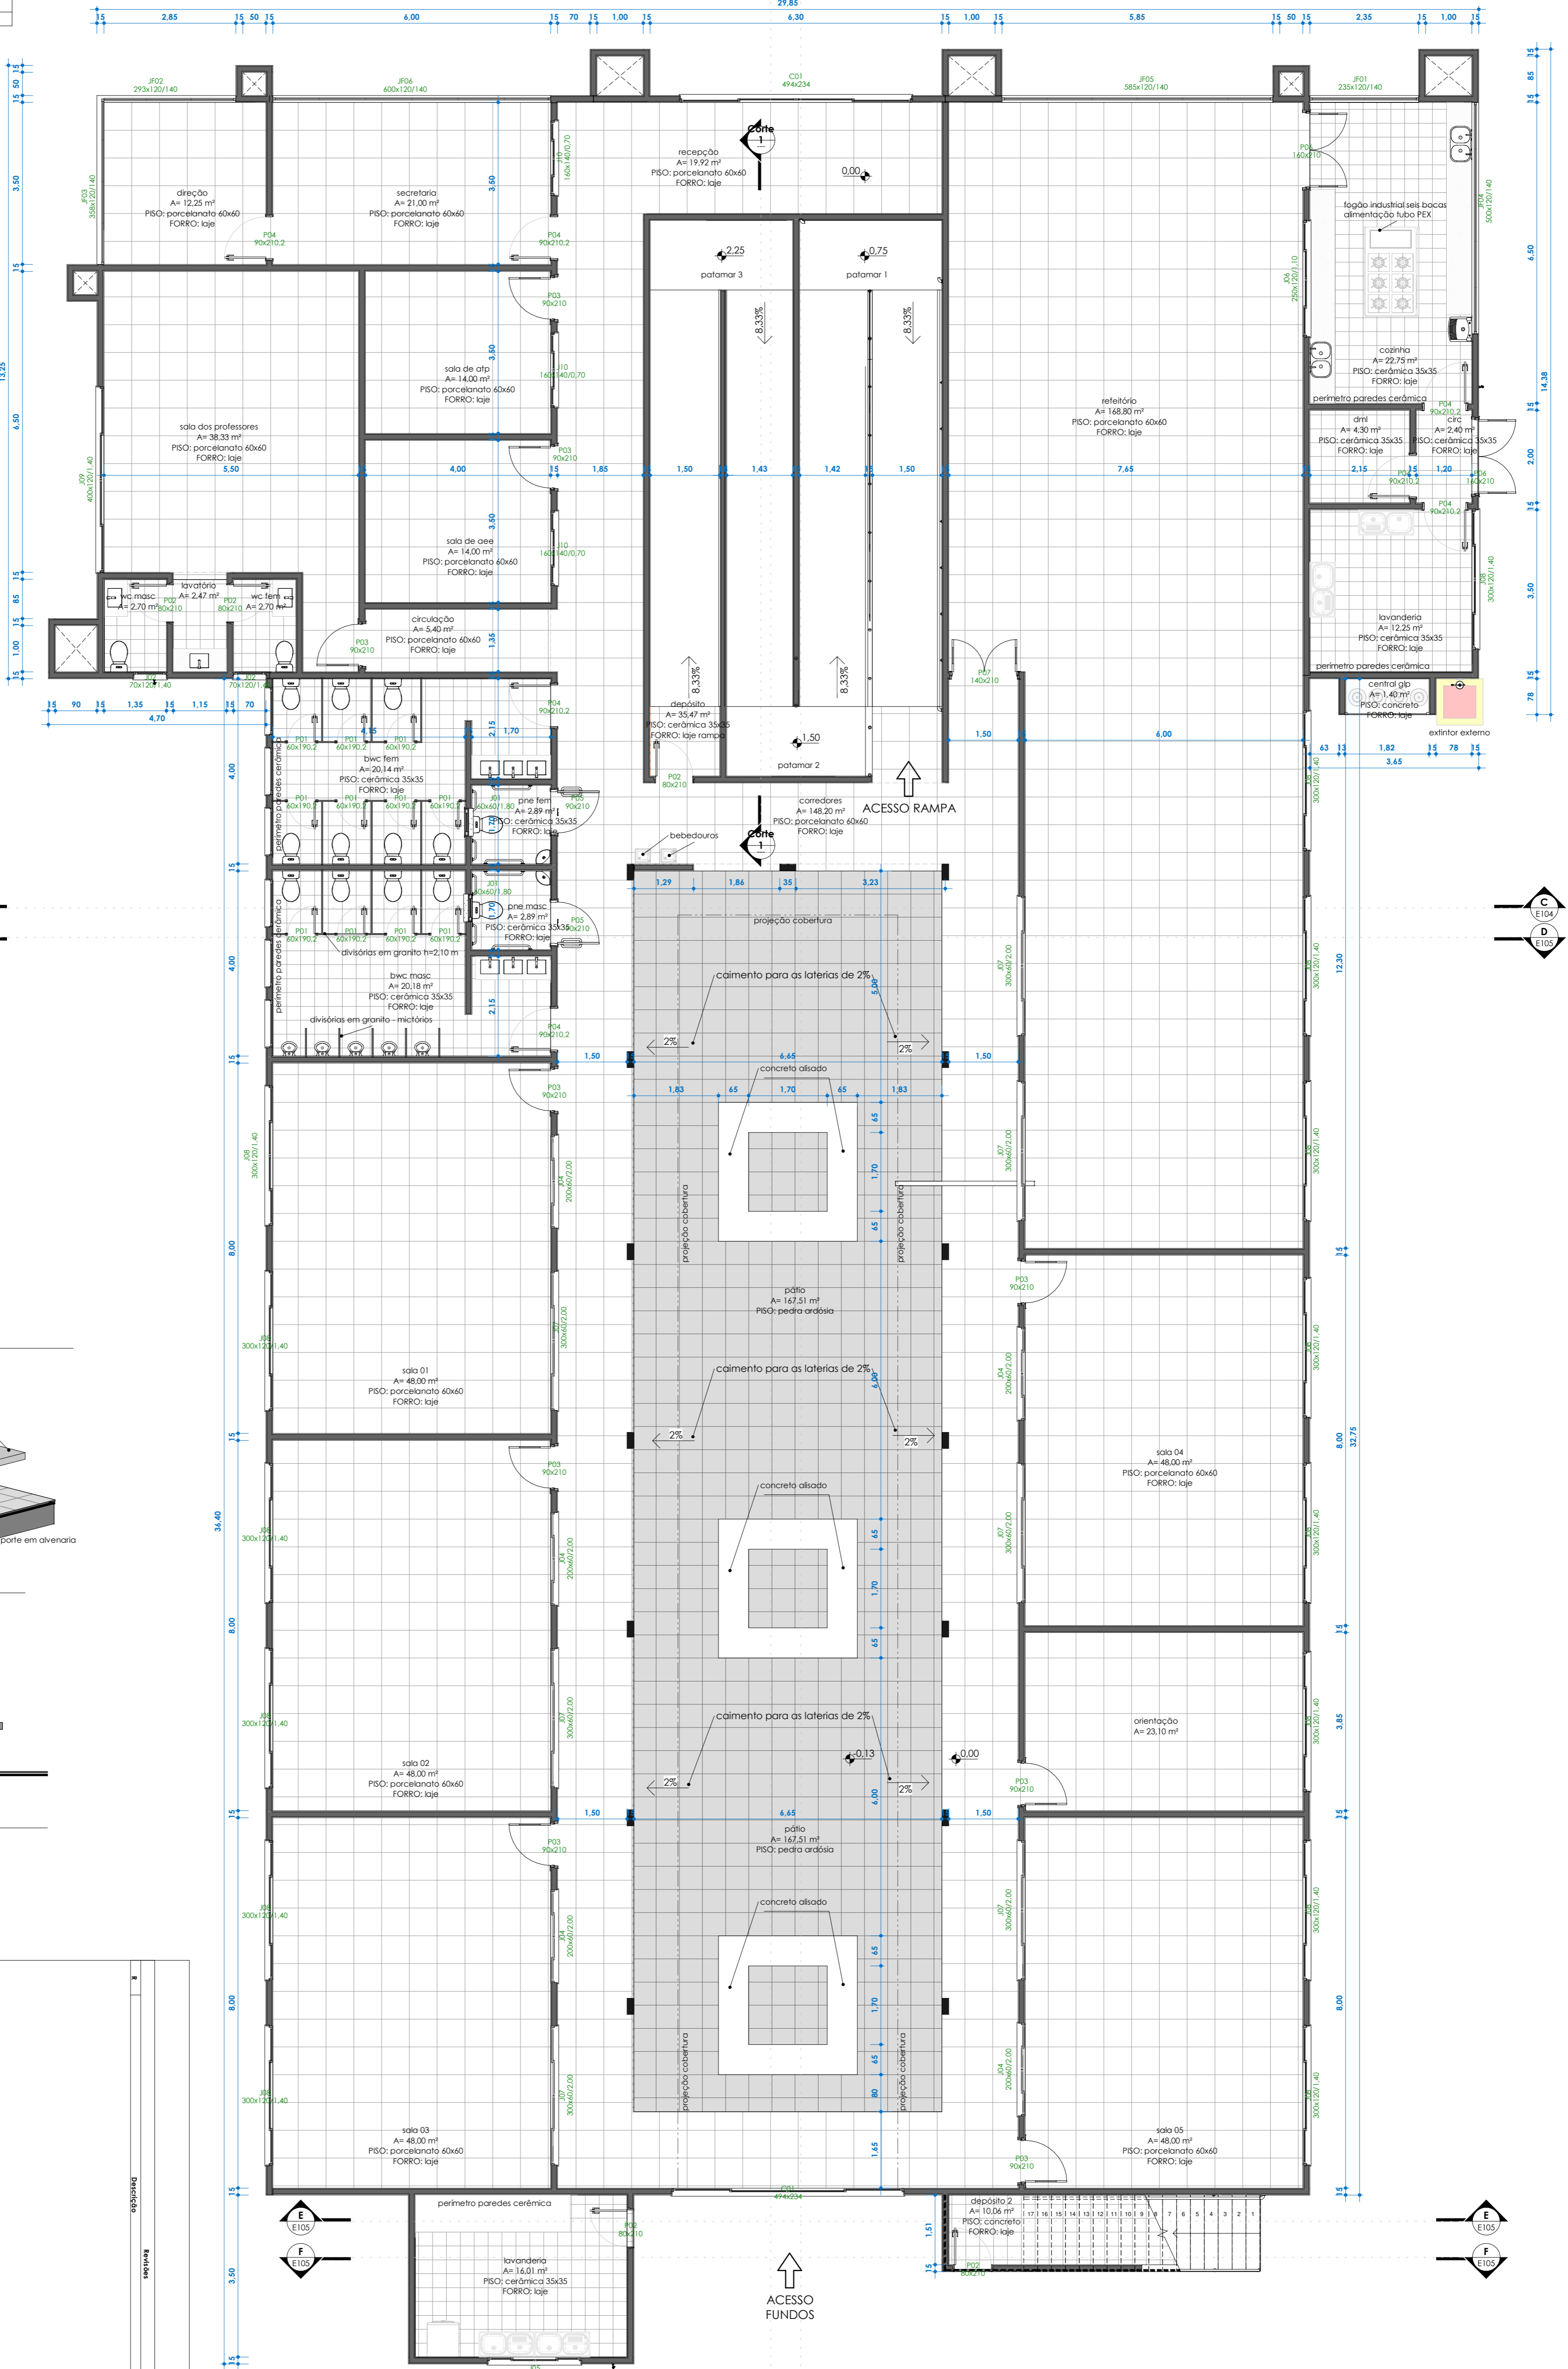

2 Planta banco

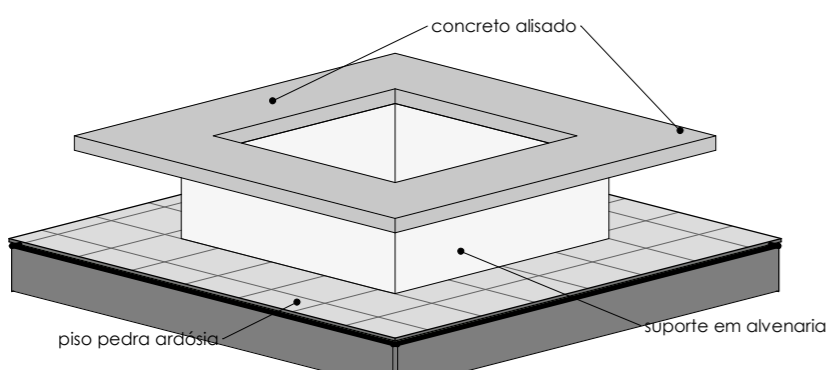

3 Banco do pátio

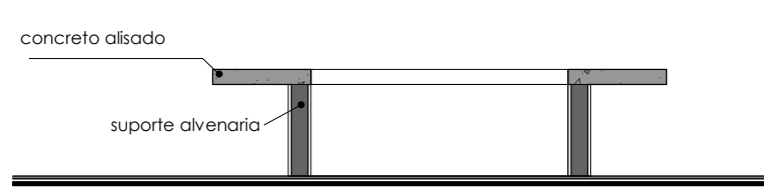

4 Corte - banco pátio

1 : 50

Executivo

JAN Engenharia

CONDOMÍNIO

PROPRIETÁRIO

RESPONSÁVEL TÉCNICO

LOCAL

PROFESSOR

Acadêmico

JULIO ANDREI

PROFESSOR

Acadêmico

PROPRIETÁRIO

RESPONSÁVEL TÉCNICO

LOCAL

PROFESSOR

Acadêmico

1 Térreo - Executivo

1 : 75

