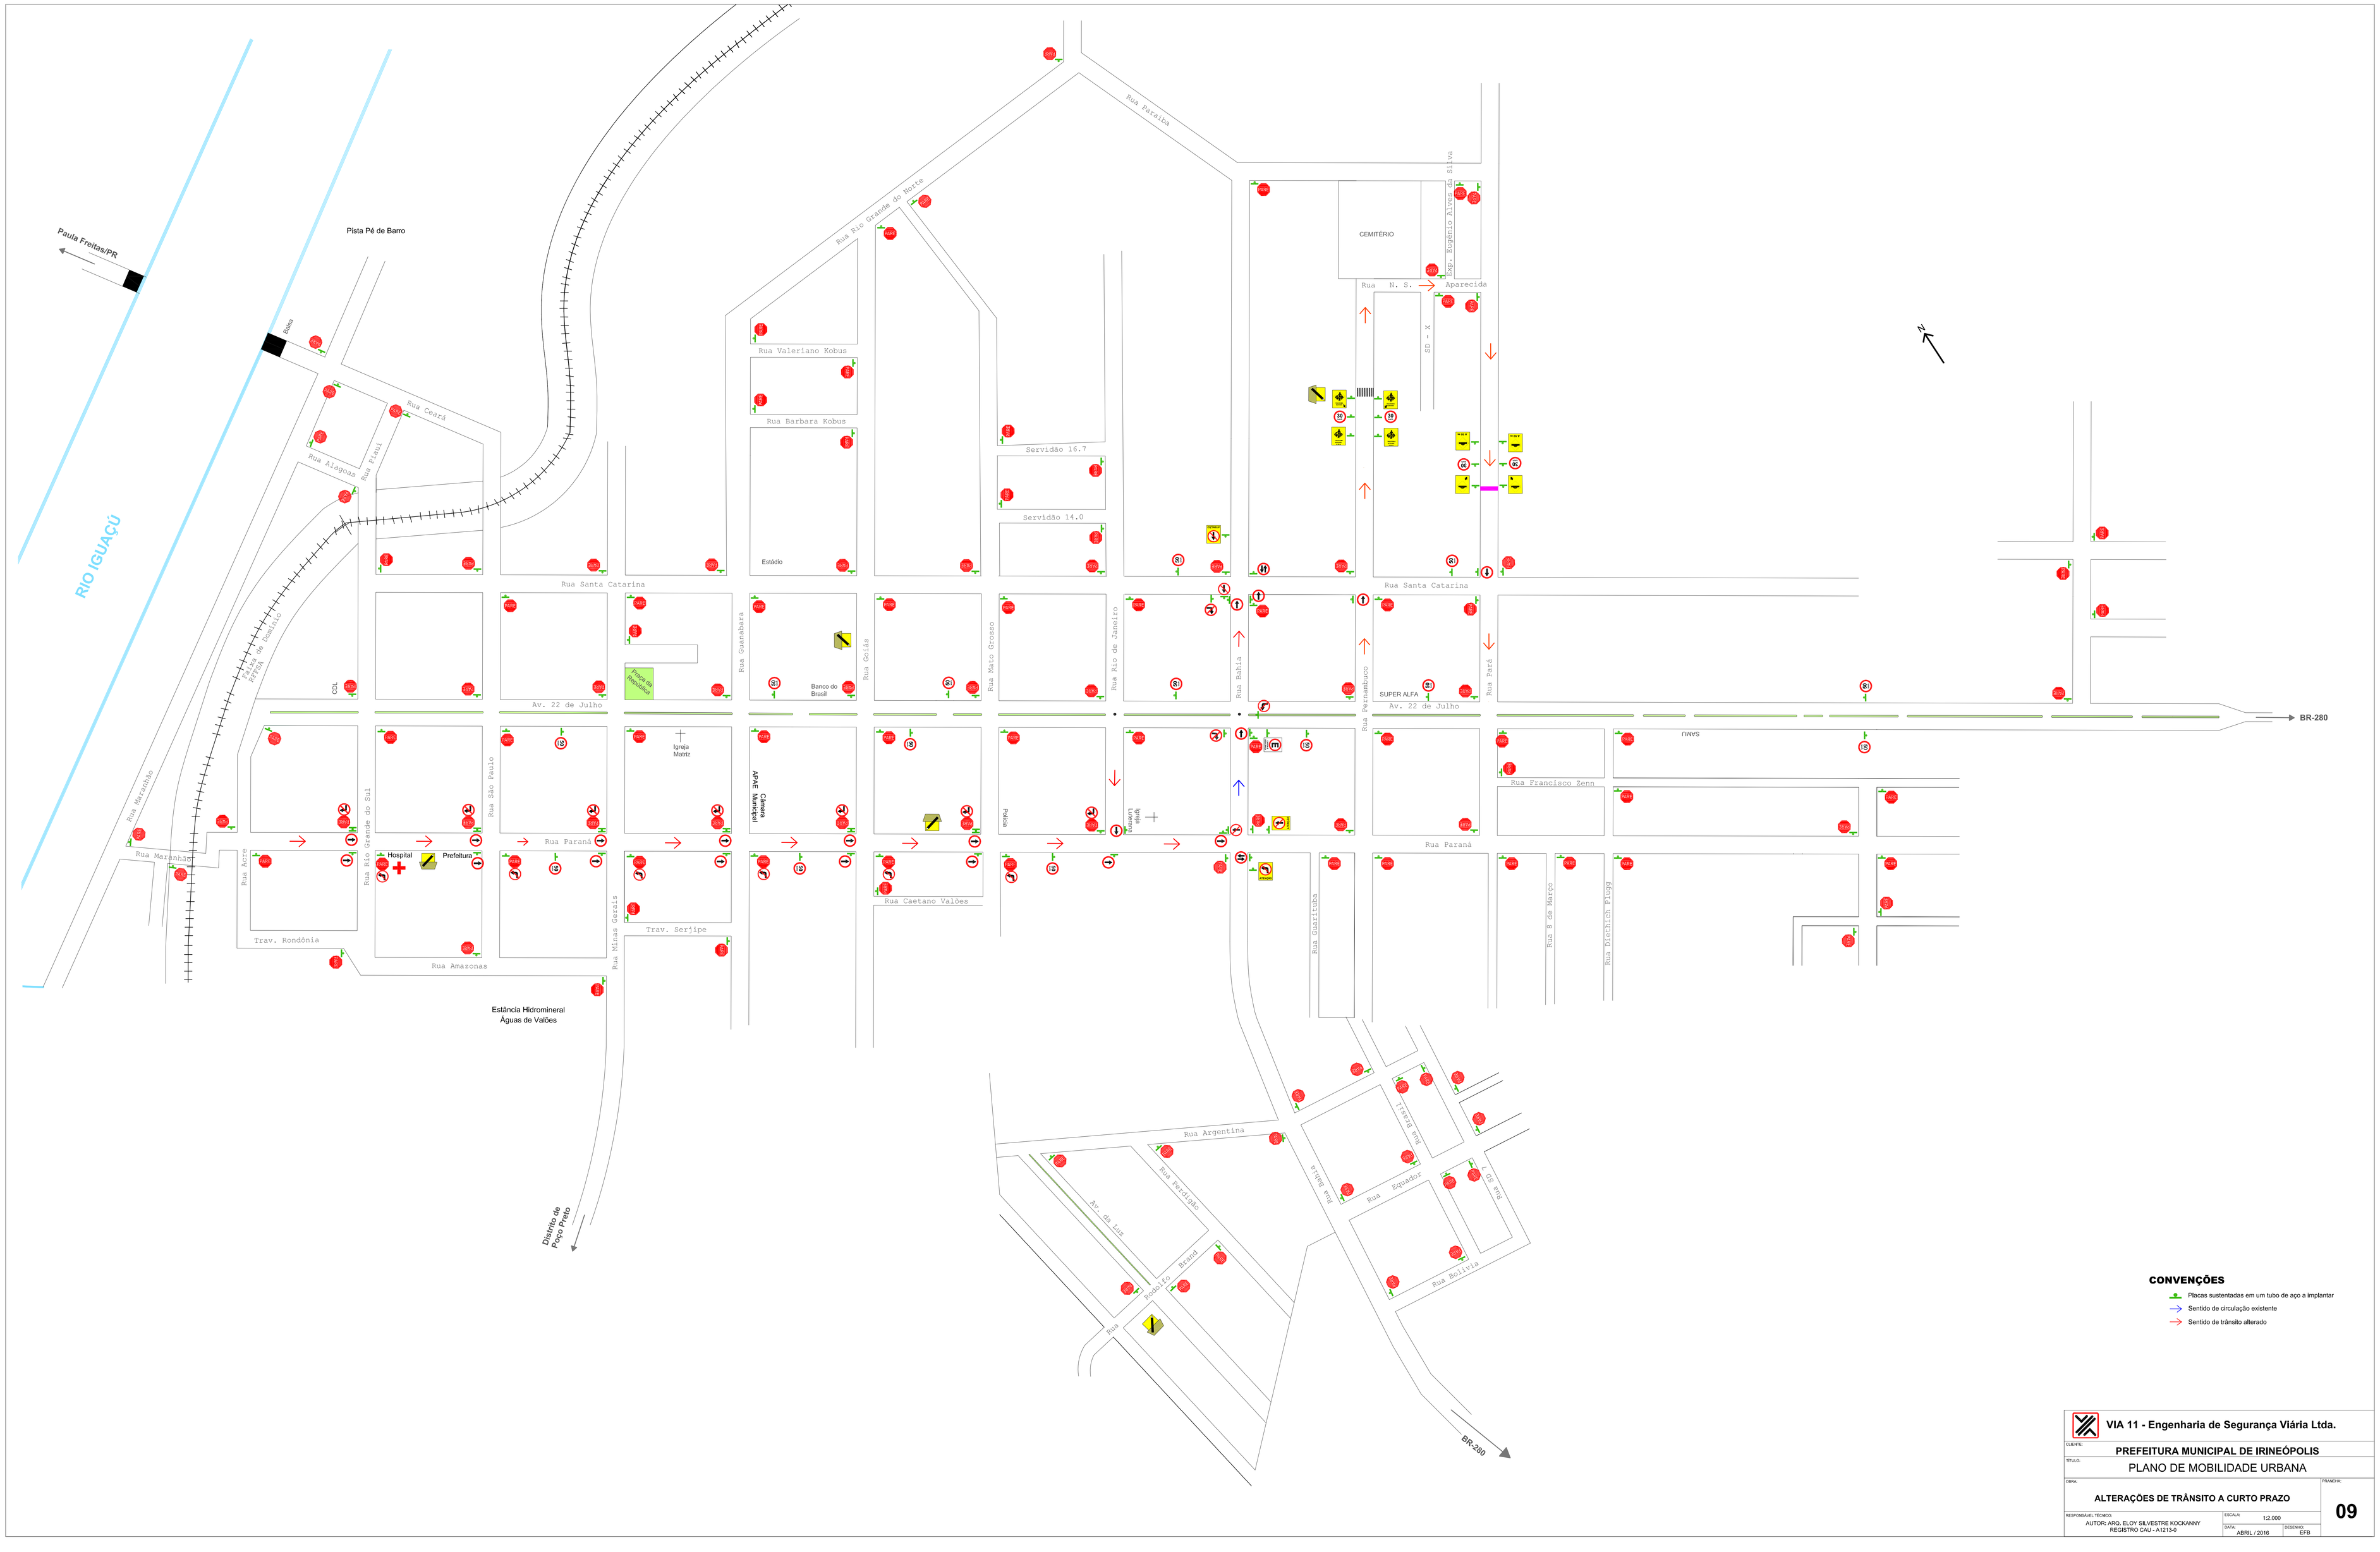

CONVENÇÕES

- Placas sustentadas em um tubo de aço a implantar
- Sentido de circulação existente
- Sentido de trânsito alterado

VIA 11 - Engenharia de Segurança Viária Ltda.

CLIENTE: **PREFEITURA MUNICIPAL DE IRINEÓPOLIS**

TÍTULO: PLANO DE MOBILIDADE URBANA

OBRA: **ALTERAÇÕES DE TRÂNSITO A CURTO PRAZO**

PRANCHA: **09**

RESPONSÁVEL TÉCNICO: AUTOR: ARQ. ELOY SILVESTRE KOCKANNY REGISTRO CAU - A12134-2

ESCALA: 1:2.000

DATA: ABRIL / 2016

DESENHO: EFB